

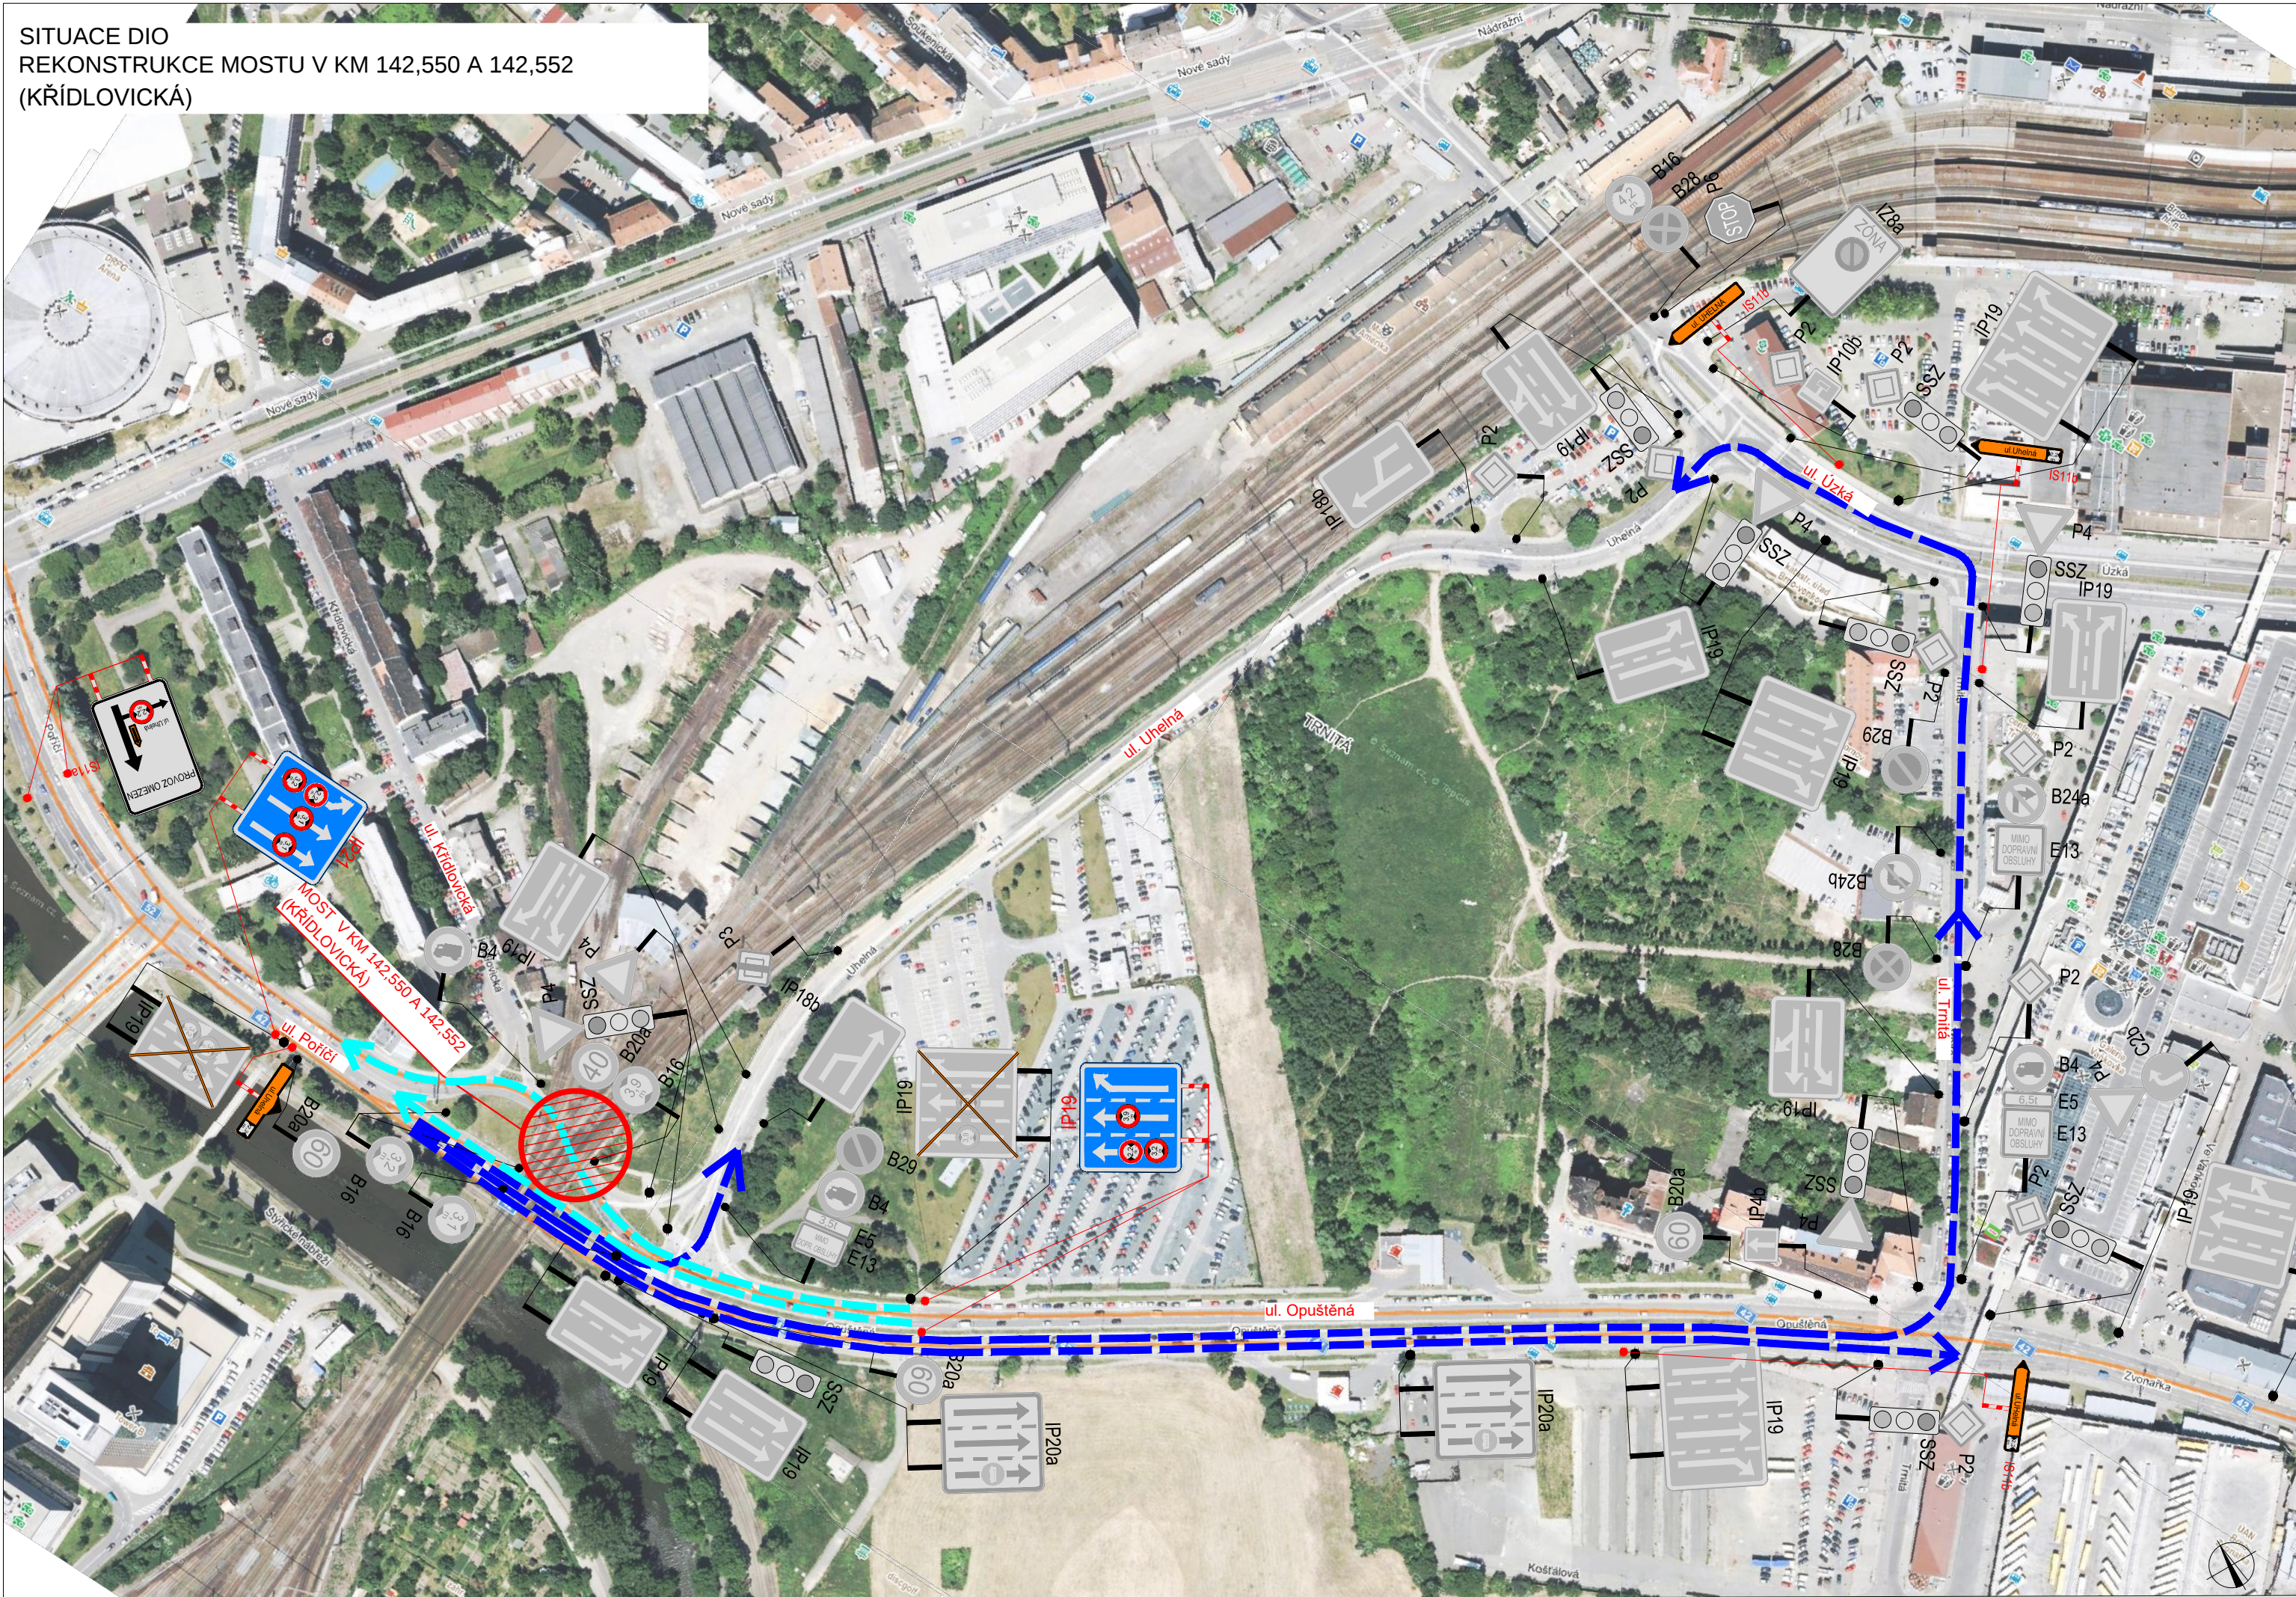


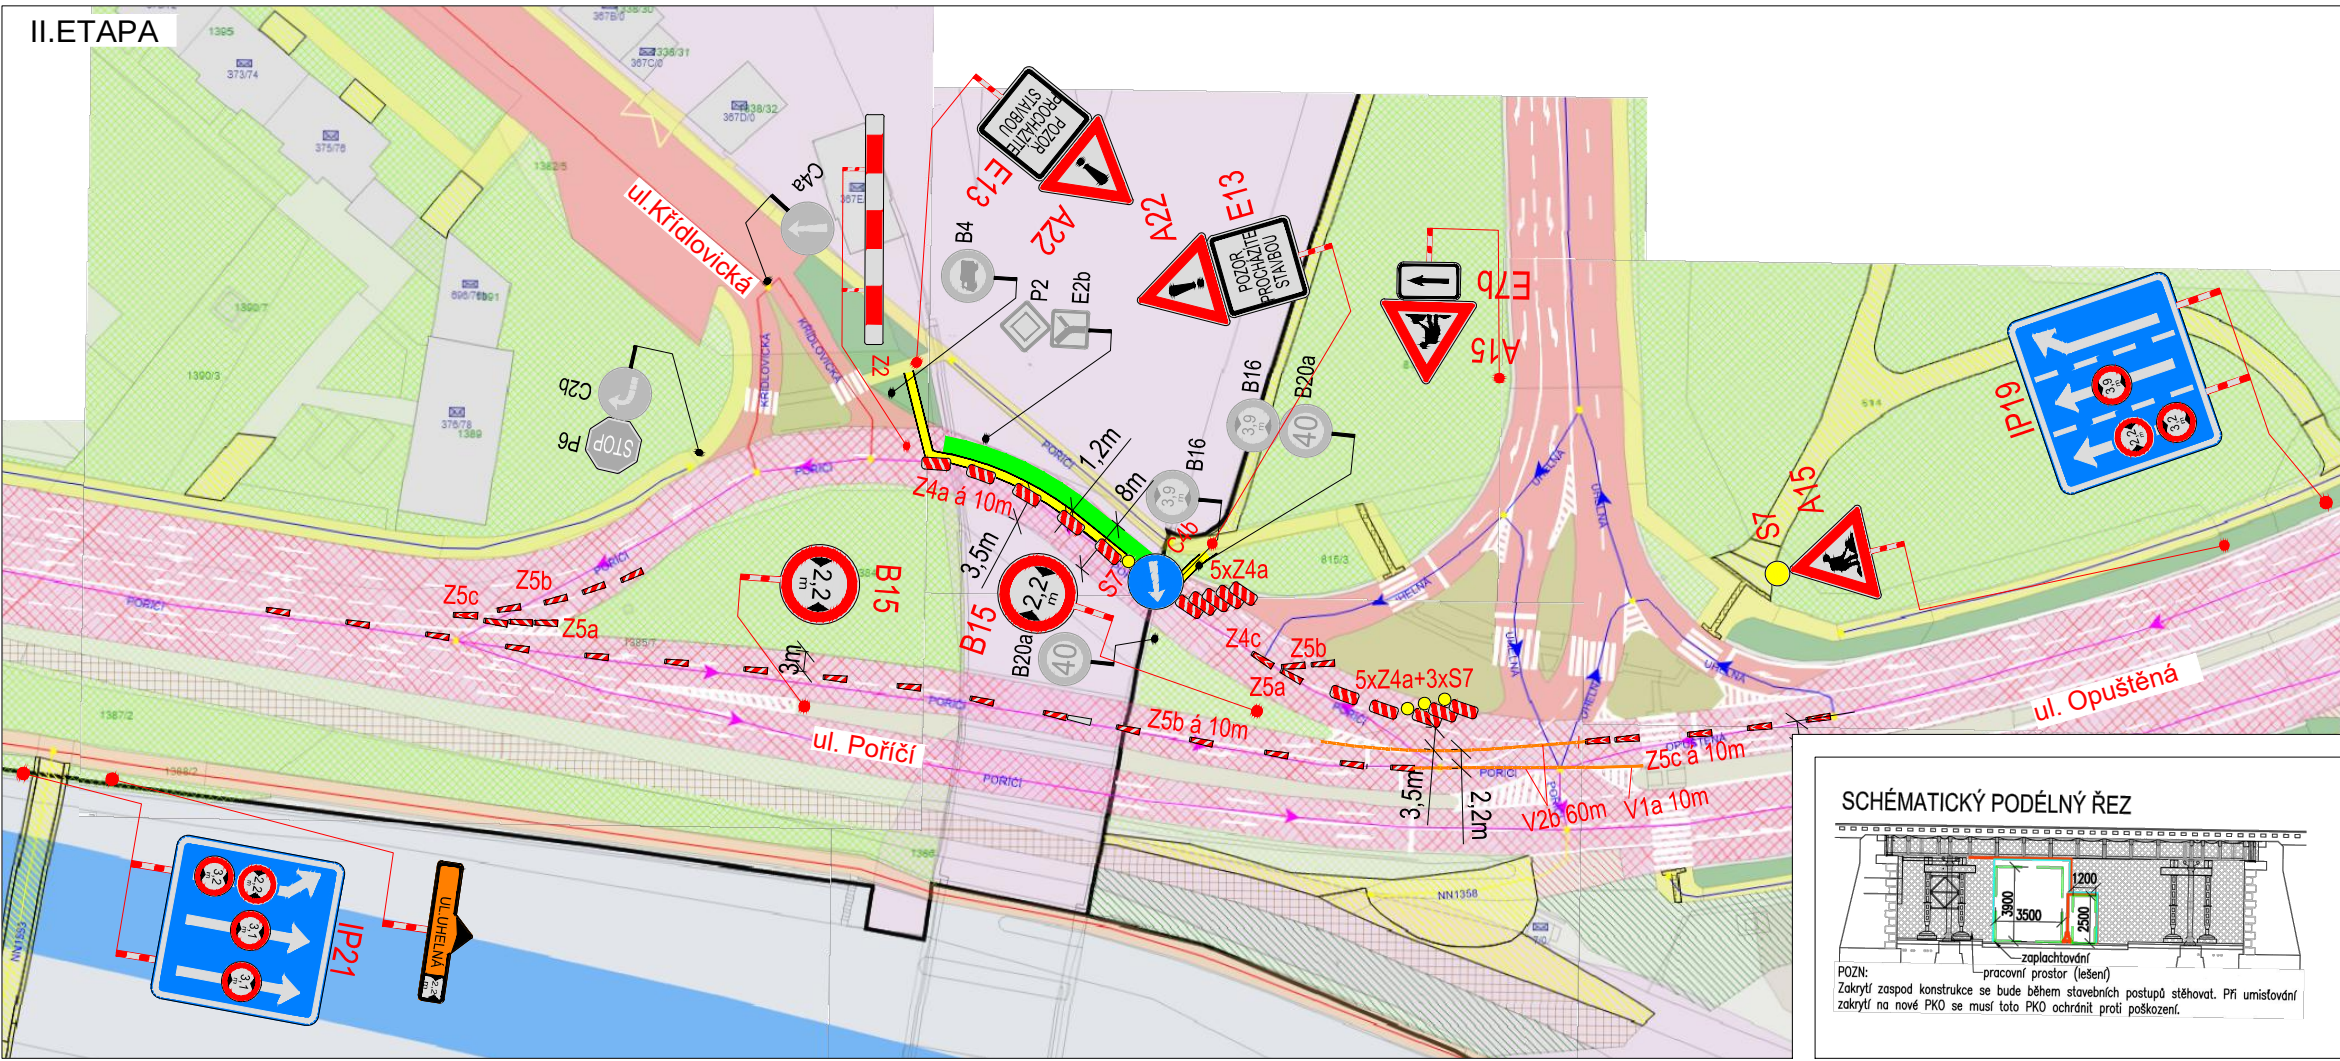

PLATNOST DOKUMENTACE		
POLICIE ČESKÉ REPUBLIKY - KŘP JMK - DP Č.j.: KRPB - / Č.j. - 2018 - 0600DI	SOUHLÁSIM S PDZ, ZUK, UZAVÍRKOU A OBJÍZDNOU TRASOU. V dne	SOUHLÁSIM S PDZ, ZUK, UZAVÍRKOU A OBJÍZDNOU TRASOU. V dne
SOUHLÁSIM S PDZ, ZUK, UZAVÍRKOU A OBJÍZDNOU TRASOU. V dne	SOUHLÁSIM S PDZ, ZUK, UZAVÍRKOU A OBJÍZDNOU TRASOU. V dne	SOUHLÁSIM S PDZ, ZUK, UZAVÍRKOU A OBJÍZDNOU TRASOU. V dne

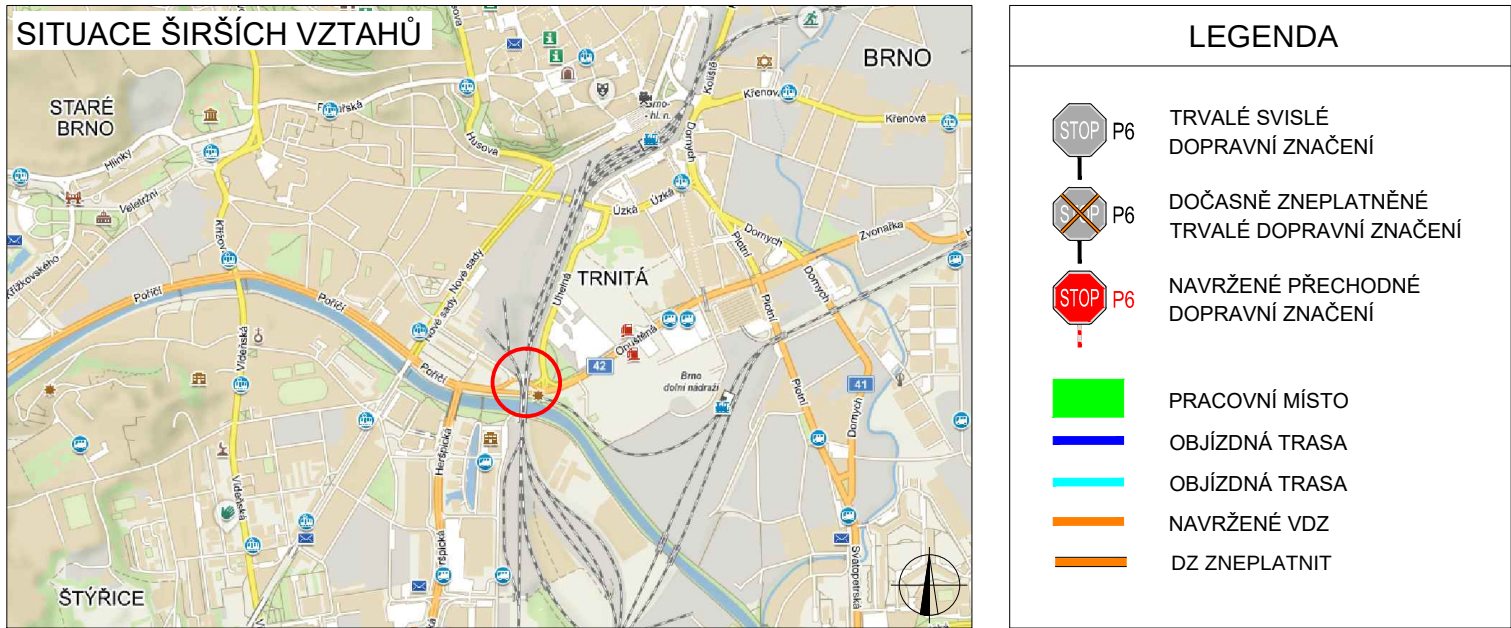

ZODPOVĚDNÝ PROJEKTANT:	Jakub Humplík		GEFAB
VYPRACOVAL:	Jana Sochorová		
KONTROLOVAL:	Jakub Humplík		
NÁZEV STAVBY:	REKONSTRUKCE BRNĚNSKÉHO NÁDRAŽÍ Most Křídlovická	ČÍSLO ZAKÁZKY:	073/2018
OBSAH:	Situace dopravně-inženýrských opatření	DATUM:	13.6.2018
		FORMÁT:	5x A4
		MĚŘITKO:	-
		ÚČEL:	RDS
		ČÍSLO PŘÍLOHY:	1
		SOUJAVA:	