


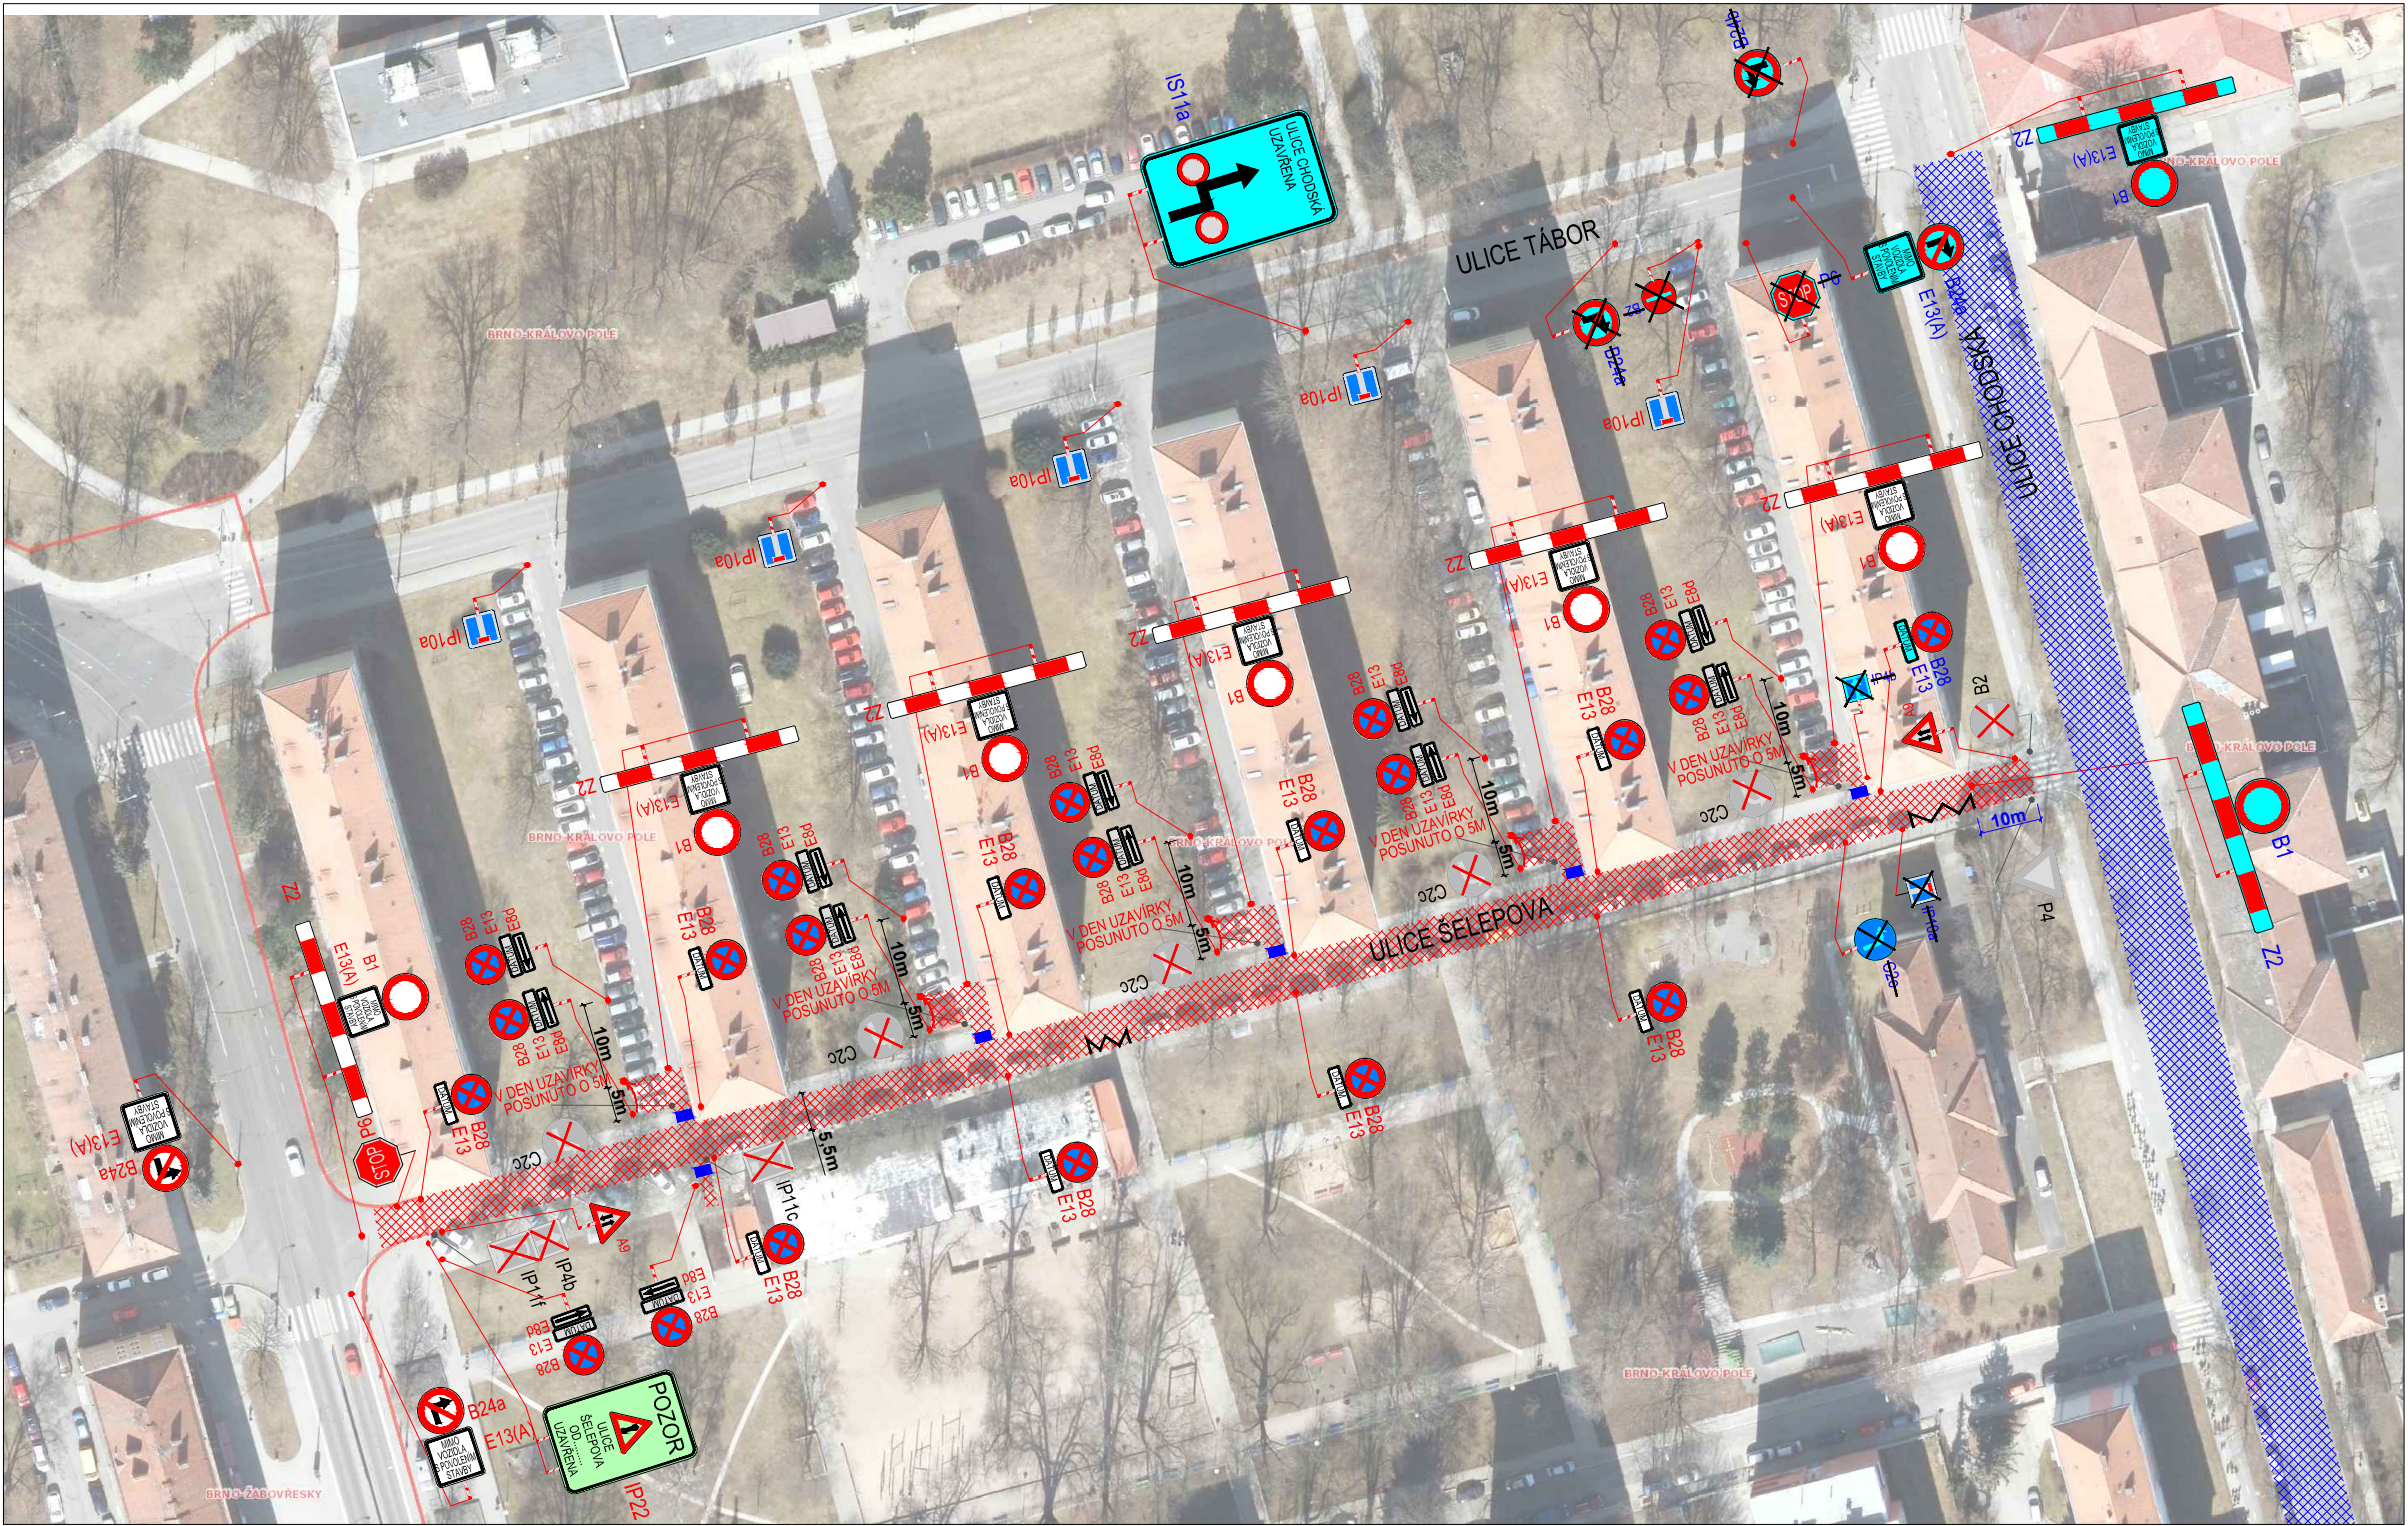

POLICIE ČESKÉ REPUBLIKY - KŘP JMK - DP

Č.j.: KRPB - / Č.j.- 2018 - 0600DI

DLE § 25 ZÁKONA Č. 13/1997 Sb.

§ 77 ZÁKONA Č. 361/2000 Sb.

PLATNOST TOHOTO VYJÁDŘENÍ JE 1 ROK.

V BRNĚ dne

MAGISTRÁT MĚSTA BRNA

MMB: Č.j.: / 2018

PLATNOST TOHOTO VYJÁDŘENÍ JE 1 ROK.

V BRNĚ dne

POZNÁMKA:
STAVEBNÍ VÝKOP BUDE OPLOCEN STAVBOU

LEGENDA



TRVALÉ SVISLÉ
DOPRAVNÍ ZNAČENÍ



DOČASNĚ ZNEPLATNĚNÉ
TRVALÉ DOPRAVNÍ ZNAČENÍ



NAVRŽENÉ PŘECHODNÉ
DOPRAVNÍ ZNAČENÍ



NAVRŽENÉ PŘECHODNÉ DZ
- OSAZENO 7 DNÍ PŘEDEM



STANOVENÉ PŘECHODNÉ DZ
STAVBY CHODSKÁ
- PONECHÁNO PO DOBU
UZAVÍRKY UL.ŠELEPOVA



NOVĚ UZAVŘENÝ ÚSEK
ULICE ŠELEPOVA



UZAVŘENÝ ÚSEK STAVBA
CHODSKÁ



LÁVKA PRO PĚŠÍ SE
ZÁBRADLÍM Š.1,5M



NAVRŽENÉ PŘECHODNÉ DZ
- OSAZENO 7 DNÍ PŘEDEM
- V DEN UZAVÍRKY ODSTRANĚNO



STANOVENÉ PŘECHODNÉ DZ STAVBY CHODSKÁ
- PO DOBU UZAVÍRKY UL.ŠELEPOVA DOČASNĚ
ZRUŠENO

Použitě dopravní značení bude v základní velikosti a v reflexním provedení tř.1
K návrhu dopravního značení bylo využito:
TP 65 Zásady pro dopravní značení na pozemních komunikacích
TP 66 Zásady pro označování pracovních míst na pozemních komunikacích, II.vydání

DoZBos
dopravní značení

DoZBos s.r.o.
Otakara Kubína 17
680 01 Boskovice
Tel.: 723 660 675
E-mail: dozbos@dozbos.cz
www.dozbos.cz

VYPRACOVAL:

Ing.arch.Veronika Havlátová

KONTROLOVAL:

Ing. Mgr. Josef Janík

DATUM:

2018/08

STUPEŇ:

NAZEV VÝKRESU:

ŠELEPOVA, BRNO
OPRAVA KANALIZACE

POZNÁMKA:

DOPRAVNĚ INŽENÝRSKÁ OPATŘENÍ

ČÍSLO VÝKRESU:

1