

PŘEHLEDOVÁ MAPA:



POTVRZENÍ SOUHLASU S PROJEKTOVOU DOKUMENTACÍ DOPRAVNÍHO ZNAČENÍ, SE ZUK A UZAVÍRKOU:

DIO PRO ETAPU 1:

Místo:	BRNO – ul. ZÁBRDOVICKÁ	Číslo zak.:	19Z00116
Silnice:	místní komunikace	Formát:	–
Staničení úseku:	–	Datum:	9/2018
Akce:	ODHLUČNĚNÍ TRAMVAJOVÉ TRATĚ CEJL - ZÁBRDOVICKÁ VČETNĚ BEZBARIÉROVÝCH ZASTÁVEK VOJENSKÁ NEMOCNICE	Číslo přílohy: 0	
Obsah:	PŘECHODNÉ DOPRAVNÍ ZNAČENÍ		

ODHLUČNĚNÍ TRAMVAJOVÉ TRATĚ CEJL - ZÁBRDOVICKÁ

VČETNĚ BEZBARIÉROVÝCH ZASTÁVEK VOJENSKÁ NEMOCNICE

ETAPA 1

- výkres -

- seznam příloh -

			PŘEHLED KŘÍŽOVATEK S ÚPRAVOU SSZ
A			PŘEHLED PRŮJEZDNOSTI V JEDNOTLIVÝCH ETAPÁCH UZAVÍRKY CEJL - ZÁBRDOVICKÁ
1.A	ETAPA 1		OBJÍZDNÉ TRASY IAD
2.A	ETAPA 2	NEOBSAZENO	OBJÍZDNÉ TRASY IAD
3	ETAPA 1A		UZAVÍRKA UL. CEJL - ÚSEK VRANOVSKÁ ZÁBRDOVICKÁ A V UL. ZÁBRDOVICKÁ NA STRANĚ SUDÝCH ČÍSEL
4	ETAPA 1B		UZAVÍRKA UL. CEJL - ÚSEK VRANOVSKÁ ZÁBRDOVICKÁ A V UL. ZÁBRDOVICKÁ NA STRANĚ LICHÝCH ČÍSEL
5	ETAPA 1C		UZAVÍRKA UL. CEJL - ÚSEK VRANOVSKÁ ZÁBRDOVICKÁ A V UL. ZÁBRDOVICKÁ NA STRANĚ LICHÝCH ČÍSEL
6	ETAPA 1D		UZAVÍRKA UL. CEJL - ÚSEK VRANOVSKÁ ZÁBRDOVICKÁ A V UL. ZÁBRDOVICKÁ NA STRANĚ SUDÝCH ČÍSEL
7	ETAPA 2	NEOBSAZENO	ROZŠÍŘENÍ UZAVÍRKY V UL. CEJL Č.O. 111a - UL. VRANOVSKÁ Č.O. 9
8	ETAPA 2	NEOBSAZENO	DETAIL ULIC PŘÁDLÁČKÁ - FRANCOUZSKÁ; DETAIL UL. JUGOSLÁVSKÁ - HELFERTOVA
9	ETAPA 2	NEOBSAZENO	DETAIL ULIC TKALCOVSKÁ, CEJL - ÚSEK BRATISLAVSKÁ SOUDNÍ, RADLAS
10	ETAPA 1 a 2		DETAIL ULIC ZÁBRDOVICKÁ A LAZARETNÍ - ÚSEK ŠÁMALOVA KOPERNÍKOVA
11	ETAPA 2	NEOBSAZENO	DETAIL ULIC ŠÁMALOVA, PASTRNKOVA, TOMÁŠKOVA
12	ETAPA 1 a 2		DETAIL ÚPRAVY KŘÍŽ. JEDOVNICKÁ NOVOLÍŠEŇSKÁ
13	ETAPA 1 a 2		DETAIL UL. MASNÁ; DETAIL UL. ŽIVOTSKÉHO
14	ETAPA 1 a 2		DETAIL ÚPRAVY V KŘÍŽ. KARLOVA PROVAZNÍKOVA
15	ETAPA 1 a 2		DETAIL KŘÍŽ. MASNÁ HLADÍKOVA, DETAIL KŘÍŽ. TRŽNÍ HLADÍKOVA






VÝČET KŘIŽ. S ÚPRAVOU SIGNÁLNÍCH PLÁNŮ SSZ

PO CELOU DOBU STAVBY

6.27	PORGESOVA - MERHAUTOVA	BUDE OPERATIVNĚ DOLADĚNO	
6.08	PROVAZNÍKOVA - MERHAUTOVA	BUDE OPERATIVNĚ DOLADĚNO	
5.05	PROVAZNÍKOVA - DEKELSKÁ TŘ.	ZMĚNA SIGNÁLNÍHO PLÁNU	
5.09	PROVAZNÍKOVA - KARLOVA	ZMĚNA SIGNÁLNÍHO PLÁNU	
5.12	SVATOPLUKOVA - ROKYTOVA	ZMĚNA SIGNÁLNÍHO PLÁNU	
4.19	TÁBORSKÁ - BĚLOHORSKÁ	BUDE OPERATIVNĚ DOLADĚNO	
4.18	TÁBORSKÁ - GAJDOŠOVA	ZMĚNA SIGNÁLNÍHO PLÁNU	
5.08	BUBENÍČKOVA - SVATOPLUKOVA	BUDE OPERATIVNĚ DOLADĚNO	
4.23	TRŽNÍ - HLADÍKOVA	ZMĚNA SIGNÁLNÍHO PLÁNU	V ZÁVISLOSTI NA 3.01 (STAVBA PLOTNÍ)
4.24	MASNÁ - HLADÍKOVA	ZMĚNA SIGNÁLNÍHO PLÁNU	
3.01	DORNYCH - ZVONAŘKA	VYPNUTO (STAVBA PLOTNÍ)	
3.07	PLOTNÍ - ZVONAŘKA	BUDE OPERATIVNĚ DOLADĚNO	
6.05	MERHAUTOVA - JUGOSLÁVSKÁ	BUDE OPERATIVNĚ DOLADĚNO	
6.06	VRANOVSKÁ - JUGOSLÁVSKÁ	BUDE OPERATIVNĚ DOLADĚNO	
6.07	FRANCOUZSKÁ - CEJL	BUDE OPERATIVNĚ DOLADĚNO	
5.04	ŠÁMALOVA - ZÁBRDOVICKÁ	BLIKAVÁ ŽLUTÁ	
4.05	TRŽNÍ - KŘENOVÁ	BUDE OPERATIVNĚ DOLADĚNO	
4.16	JEDOVNICKÁ - LÍŠEŇSKÁ	BUDE OPERATIVNĚ DOLADĚNO	
4.41	BĚLOHORSKÁ - JEDOVNICKÁ	BUDE OPERATIVNĚ DOLADĚNO	

POUZE ETAPA 2


0.11	KOLIŠTĚ - LIDICKÁ	BUDE OPERATIVNĚ DOLADĚNO
7.02	LIDICKÁ - PIONÝRSKÁ	BUDE OPERATIVNĚ DOLADĚNO
7.11	SPORTOVNÍ - PIONÝRSKÁ	BUDE OPERATIVNĚ DOLADĚNO
6.06	VRANOVSKÁ - JUGOSLÁVSKÁ	BLIKAVÁ ŽLUTÁ
6.07	FRANCOUZSKÁ - CEJL	BLIKAVÁ ŽLUTÁ

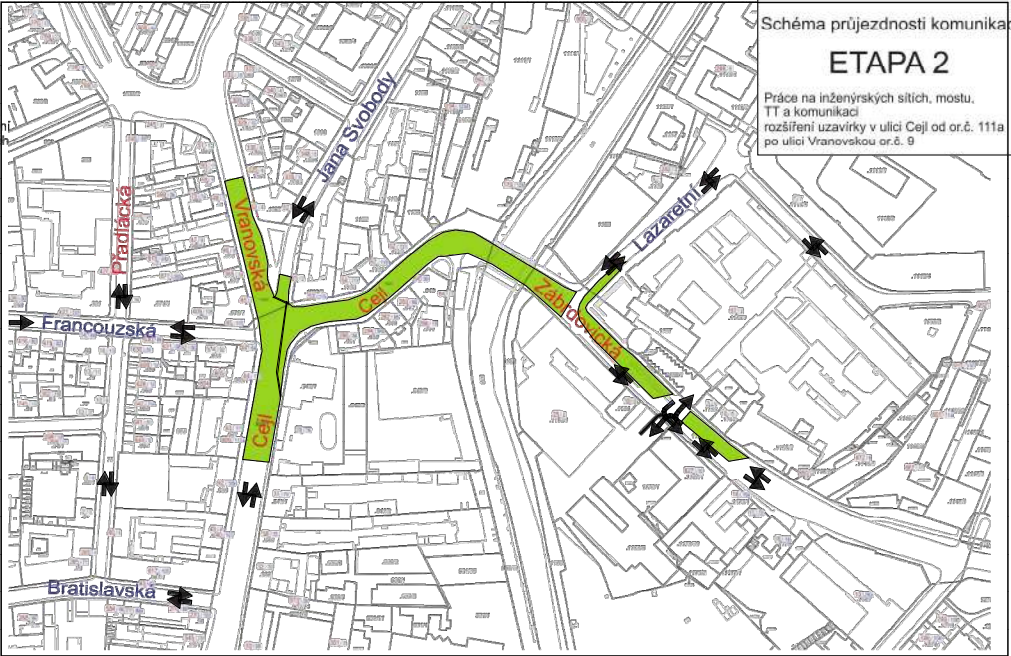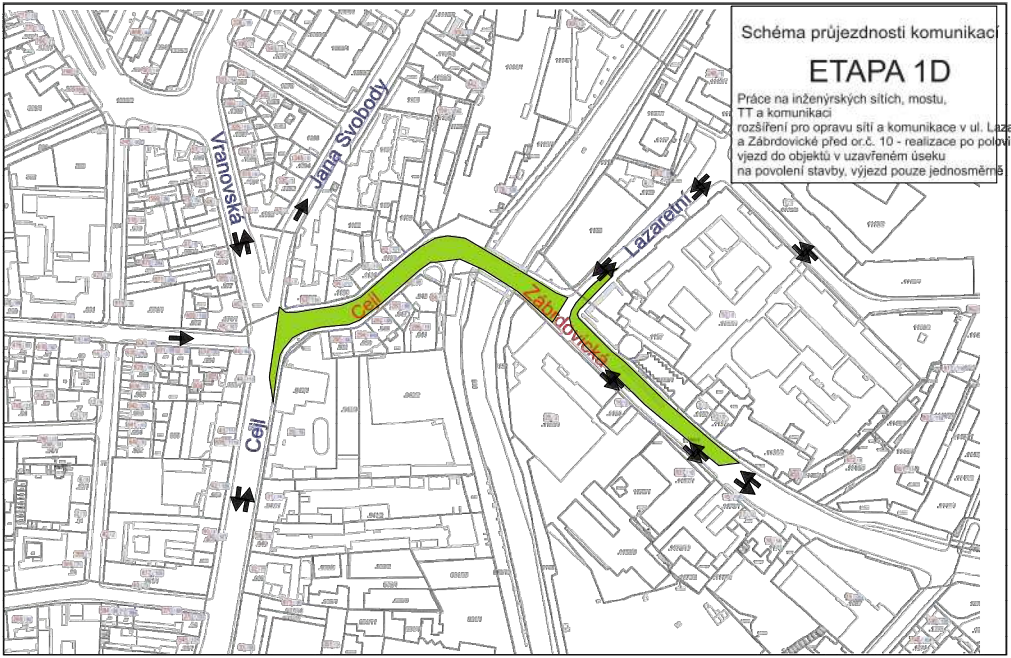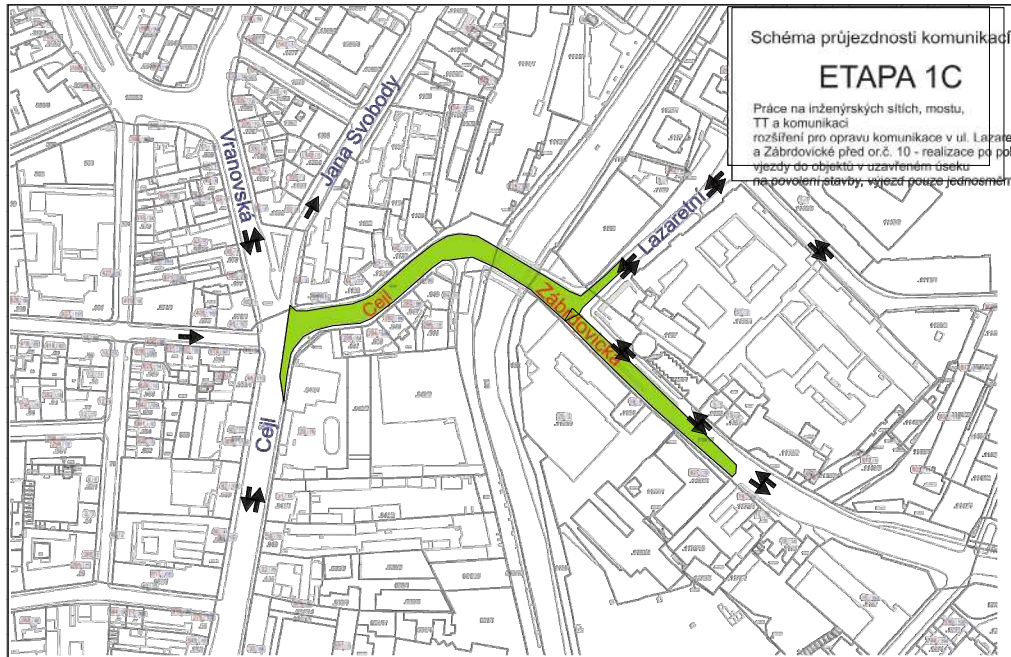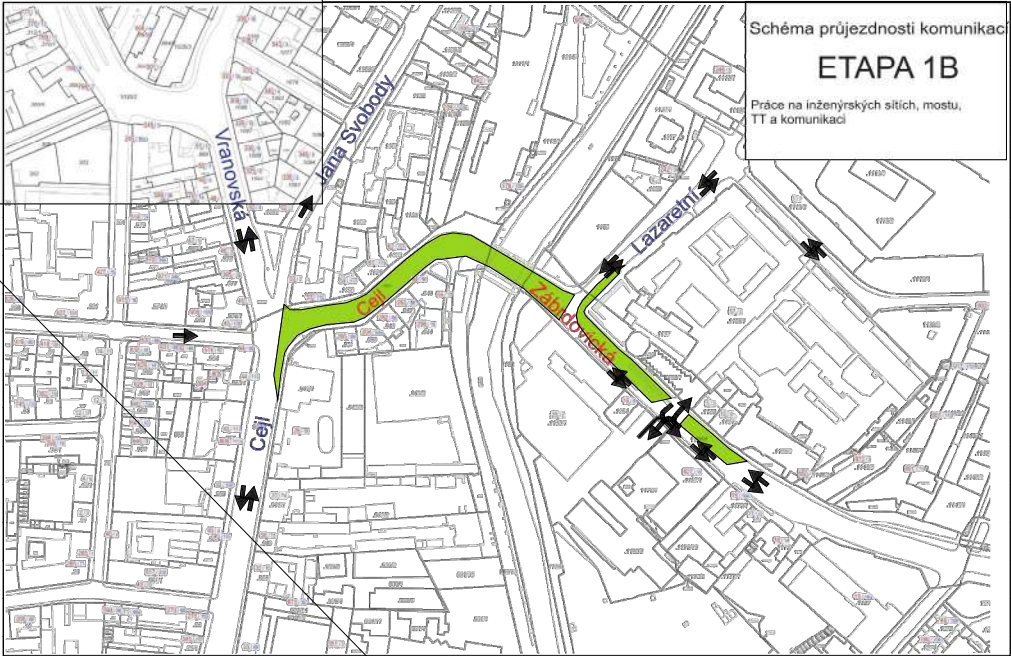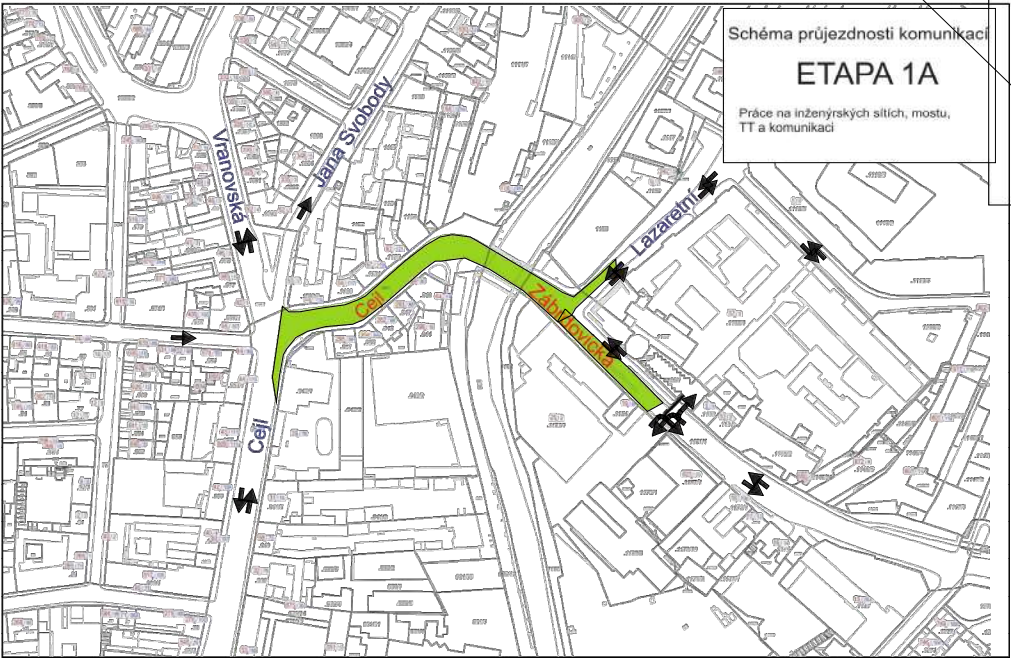

Místo:	BRNO – ul. ZÁBRDOVICKÁ	Číslo zak.:	19Z00116
Silnice:	místní komunikace	Formát:	420x297
Staničení úseku:	–	Datum:	9/2018
Akce:	ODHLUČNĚNÍ TRAMVAJOVÉ TRATĚ CEJL - ZÁBRDOVICKÁ VČETNĚ BEZBARIÉROVÝCH ZASTÁVEK VOJENSKÁ NEMOCNICE	Číslo přílohy: A	
Obsah:	PŘECHODNÉ DOPRAVNÍ ZNAČENÍ		

Odhlučnění tramvajové tratě Cejl - Zábrdovická
včetně bezbariérových zastávek Vojenská nemocnice

Objízdné trasy IAD
1. etapa

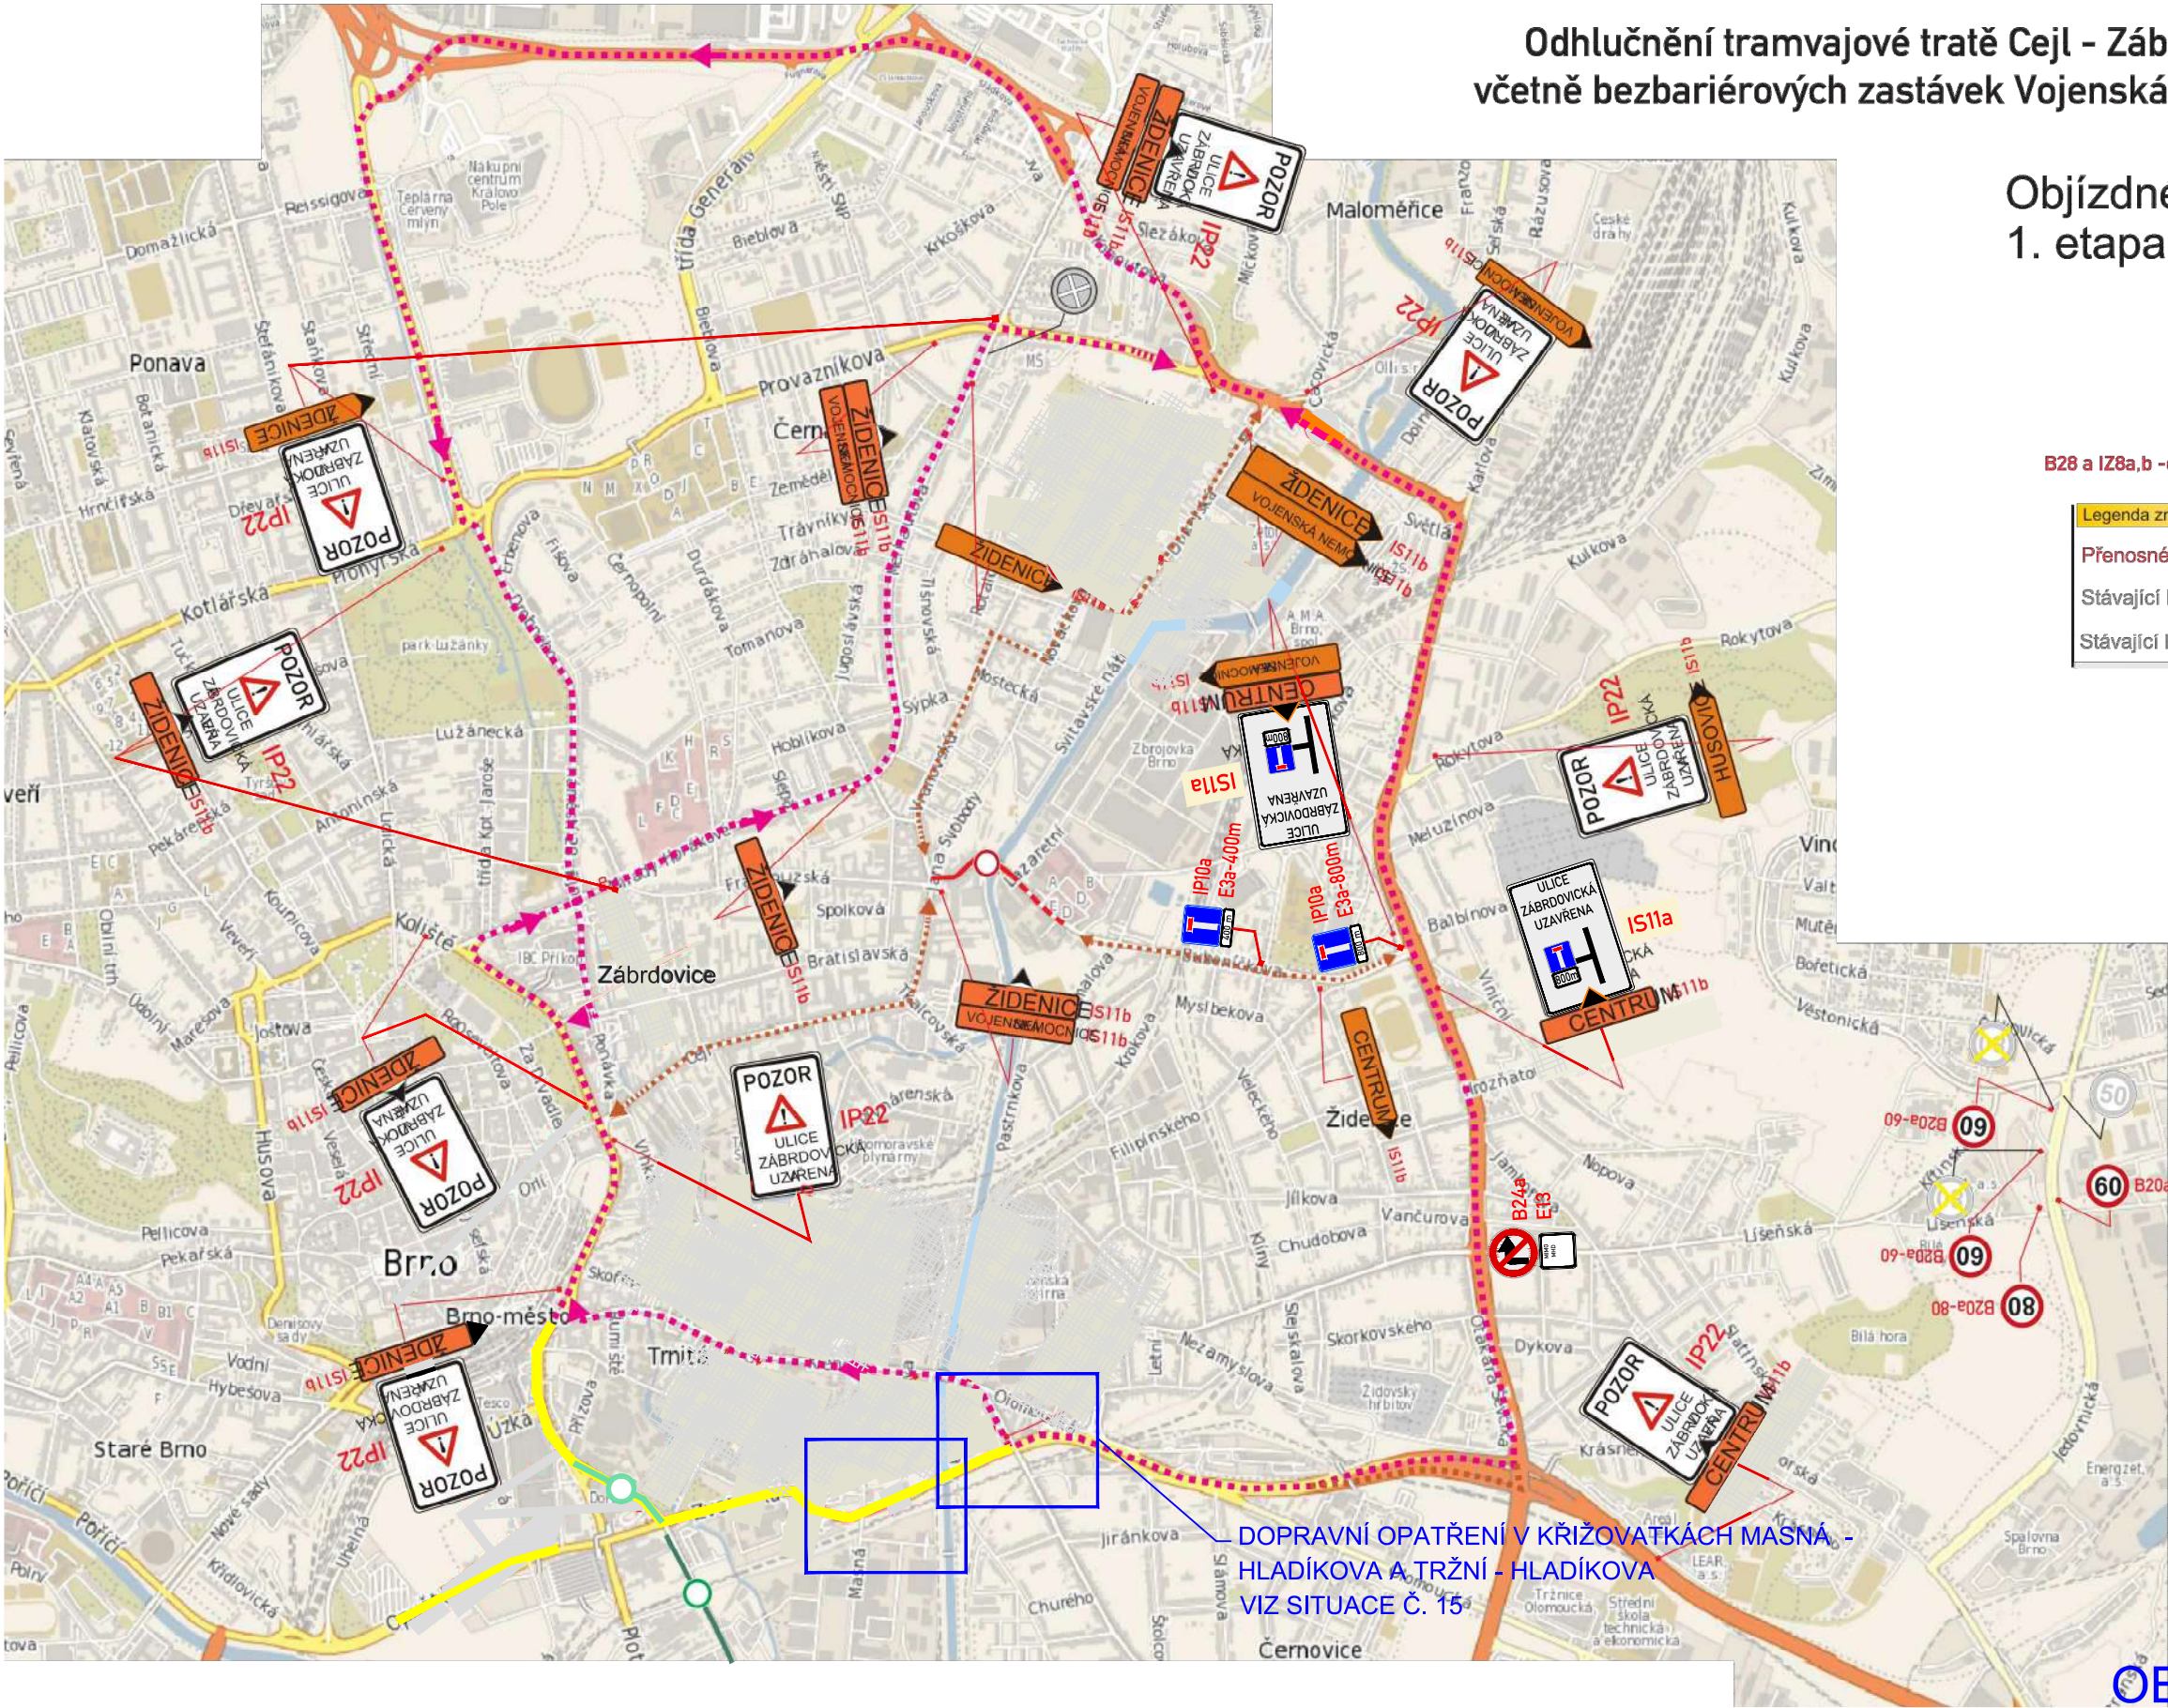

B28 a IZ8a,b - osadit 7 dní předem

Legenda značení ve schématu /barva popis

- Přenosné DZ : 
Stávající DZ : 
Stávající DZ zakrýt / zrušit : 

OBJÍZDNÉ TRASY IAD -1. ETAPA


- značená objízdná trasa
..... objízdná trasa v souběhu realizovaných staveb
○ uzavřená část komunikace
○ uzavírka jiné stavby prováděné v souběhu

Místo:	BRNO – ul. ZÁBRDOVICKÁ	Číslo zak.:	19Z00116
Silnice:	místní komunikace	Formát:	–
Staničení úseku:	–	Datum:	9/2018
Akce:	ODHLUČNĚNÍ TRAMVAJOVÉ TRATĚ CEJL - ZÁBRDOVICKÁ VČETNĚ BEZBARIÉROVÝCH ZASTÁVEK VOJENSKÁ NEMOCNICE	Číslo přílohy: 1.A	
Obsah:	PŘECHODNÉ DOPRAVNÍ ZNAČENÍ		

ETAPA 1A

realizace sítí v ulici Cejl v úseku
Vranovská - Zábrdovická
a v ulici Zábrdovické na straně sudých čísel


Stavba zajistí bezpečný průchod chodců
vč. cyklistů vedoucích kolo v šíři 1,5m

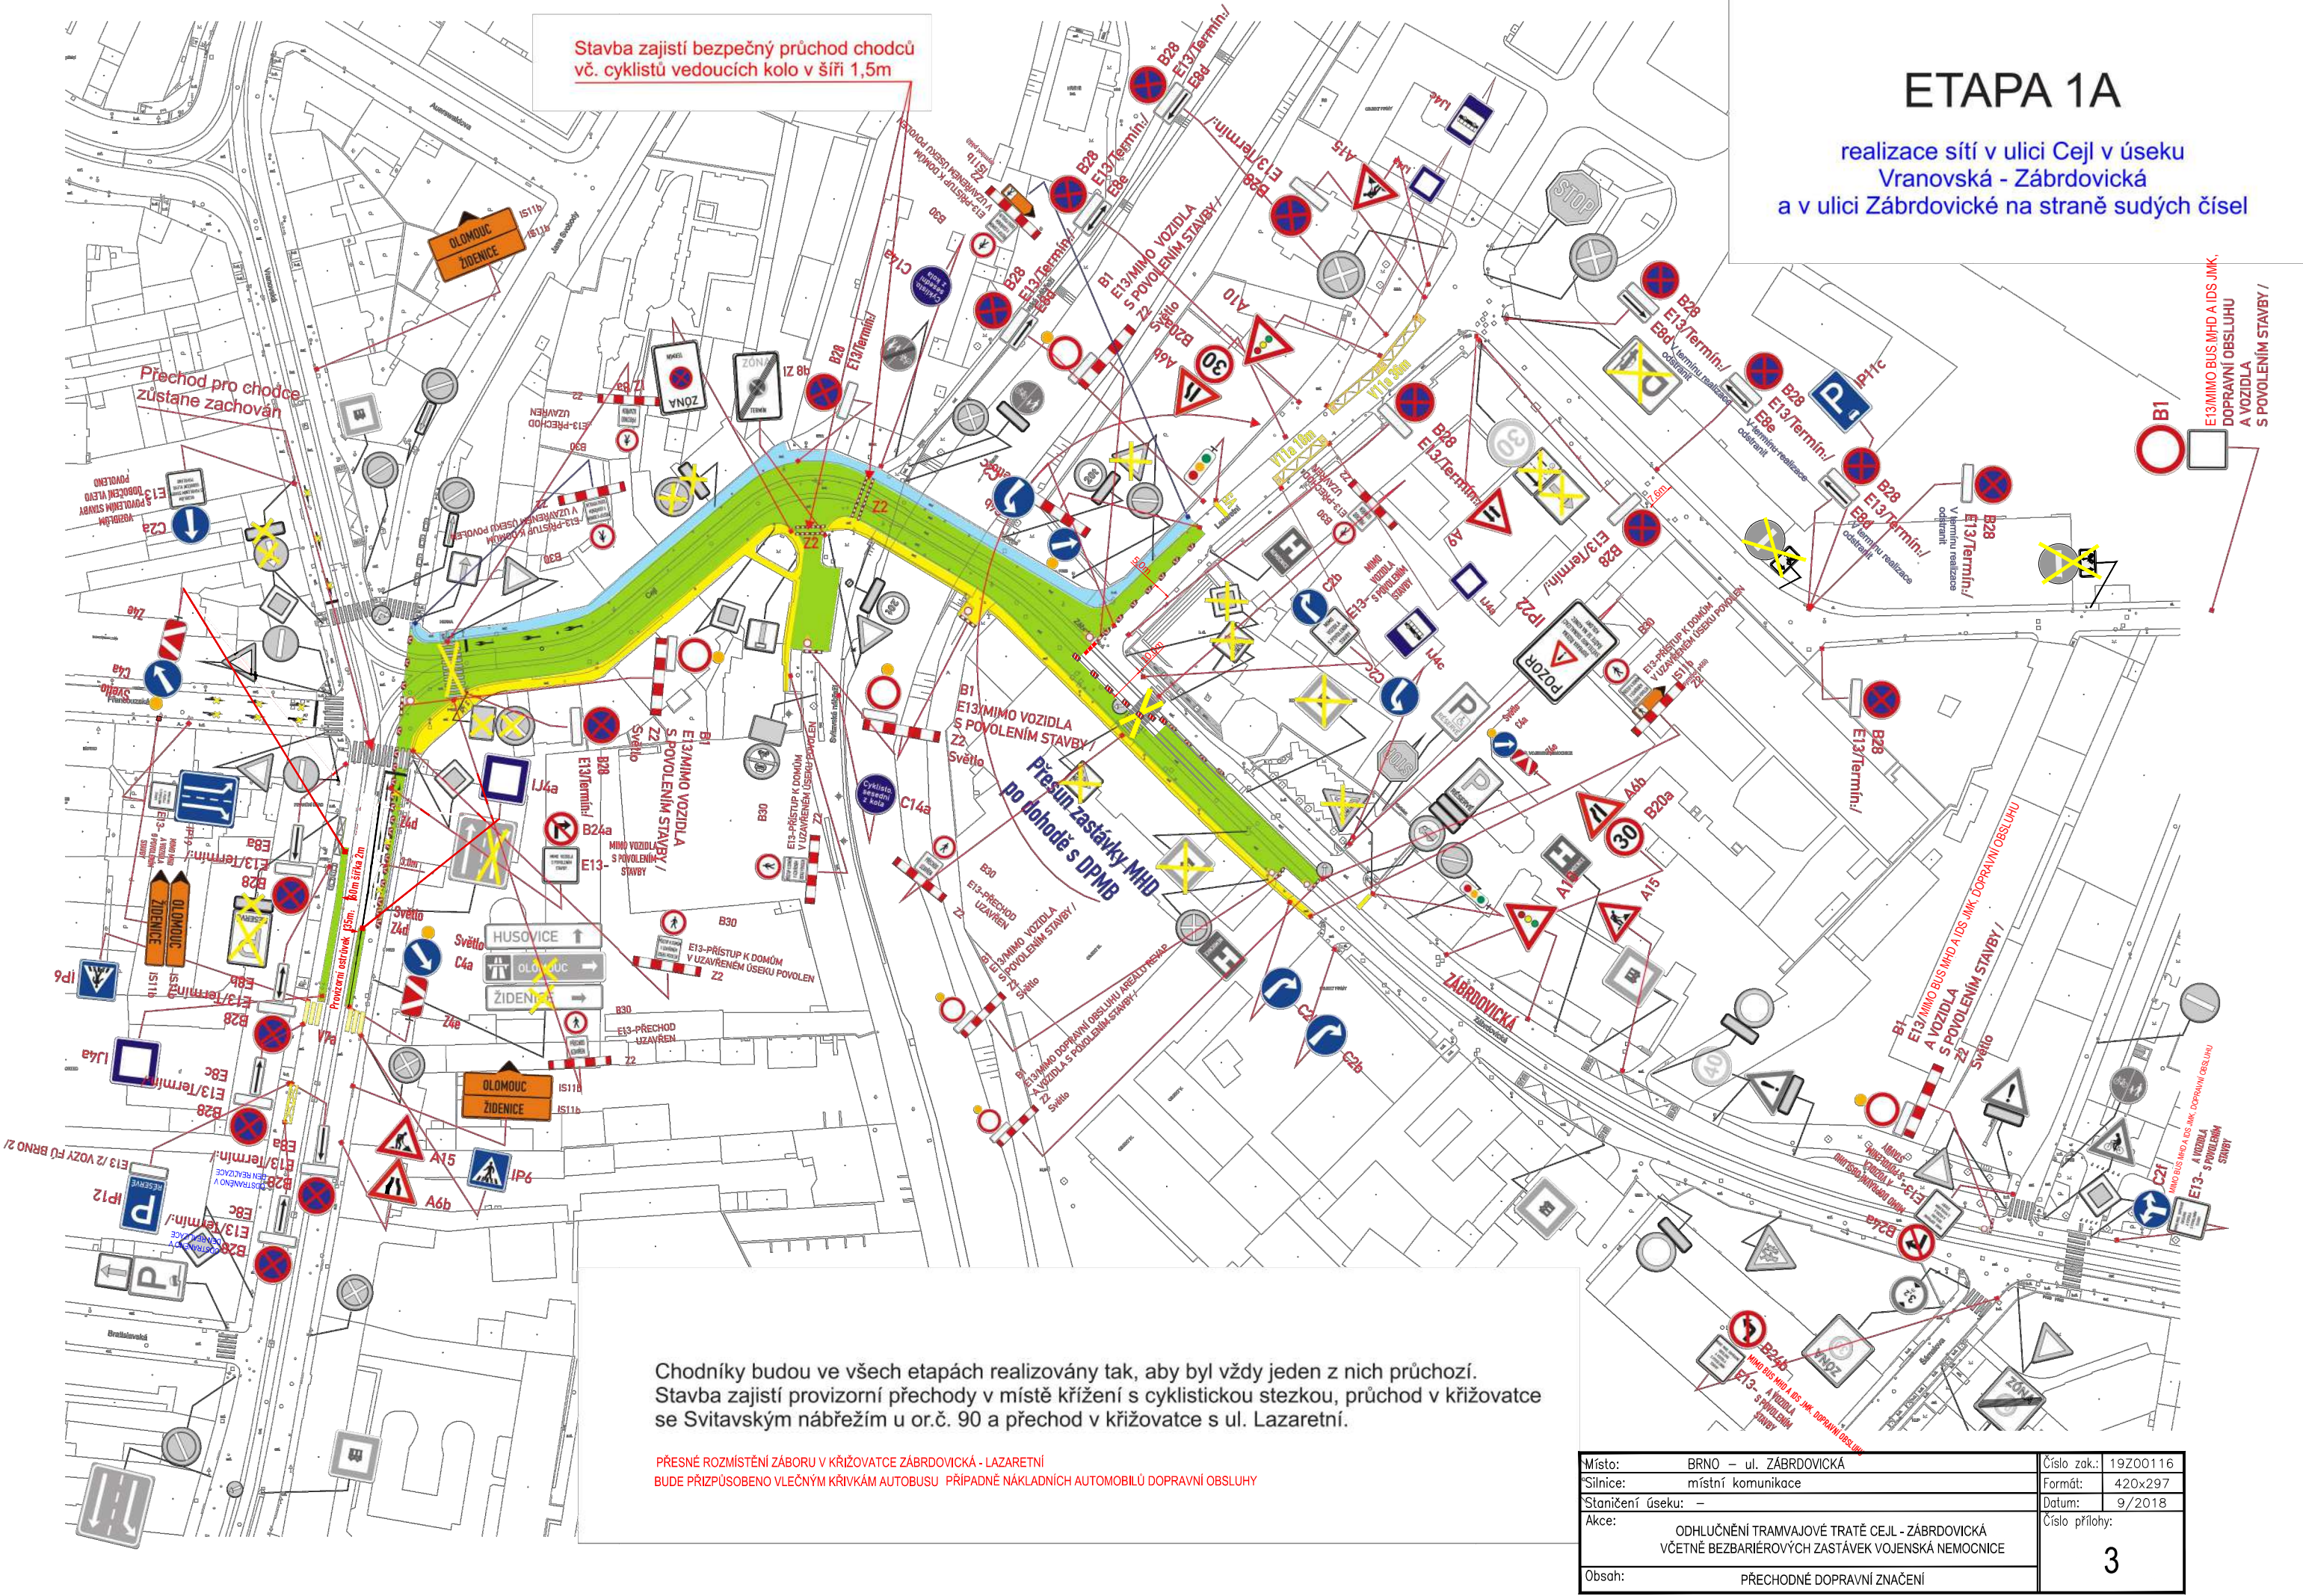

Chodníky budou ve všech etapách realizovány tak, aby byl vždy jeden z nich průchozí.
Stavba zajistí provizorní přechody v místě křížení s cyklistickou stezkou, průchod v křižovatce
se Svitavským nábrežím u or.č. 90 a přechod v křižovatce s ul. Lazaretní.

PŘESNÉ ROZMÍSTĚNÍ ZÁBORU V KŘIŽOVATCE ZÁBRDOVICKÁ - LAZARETNÍ
BUDE PŘÍZPŮSOBENO VLEČNÝM KŘÍVKÁM AUTOBUSU PŘÍPADNĚ NÁKLADNÍCH AUTOMOBILŮ DOPRAVNÍ OBSLUHY

Místo:	BRNO – ul. ZÁBRDOVICKÁ	Číslo zak.:	19Z00116
Sílnice:	místní komunikace	Formát:	420x297
Staničení úseku:	—	Datum:	9/2018
Akce:	ODHLUČNĚNÍ TRAMVAJOVÉ TRATĚ CEJL - ZÁBRDOVICKÁ VČETNĚ BEZBARIÉROVÝCH ZASTÁVEK VOJENSKÁ NEMOCNICE	Číslo přílohy:	3
Obsah:	PŘECHODNÉ DOPRAVNÍ ZNAČENÍ		

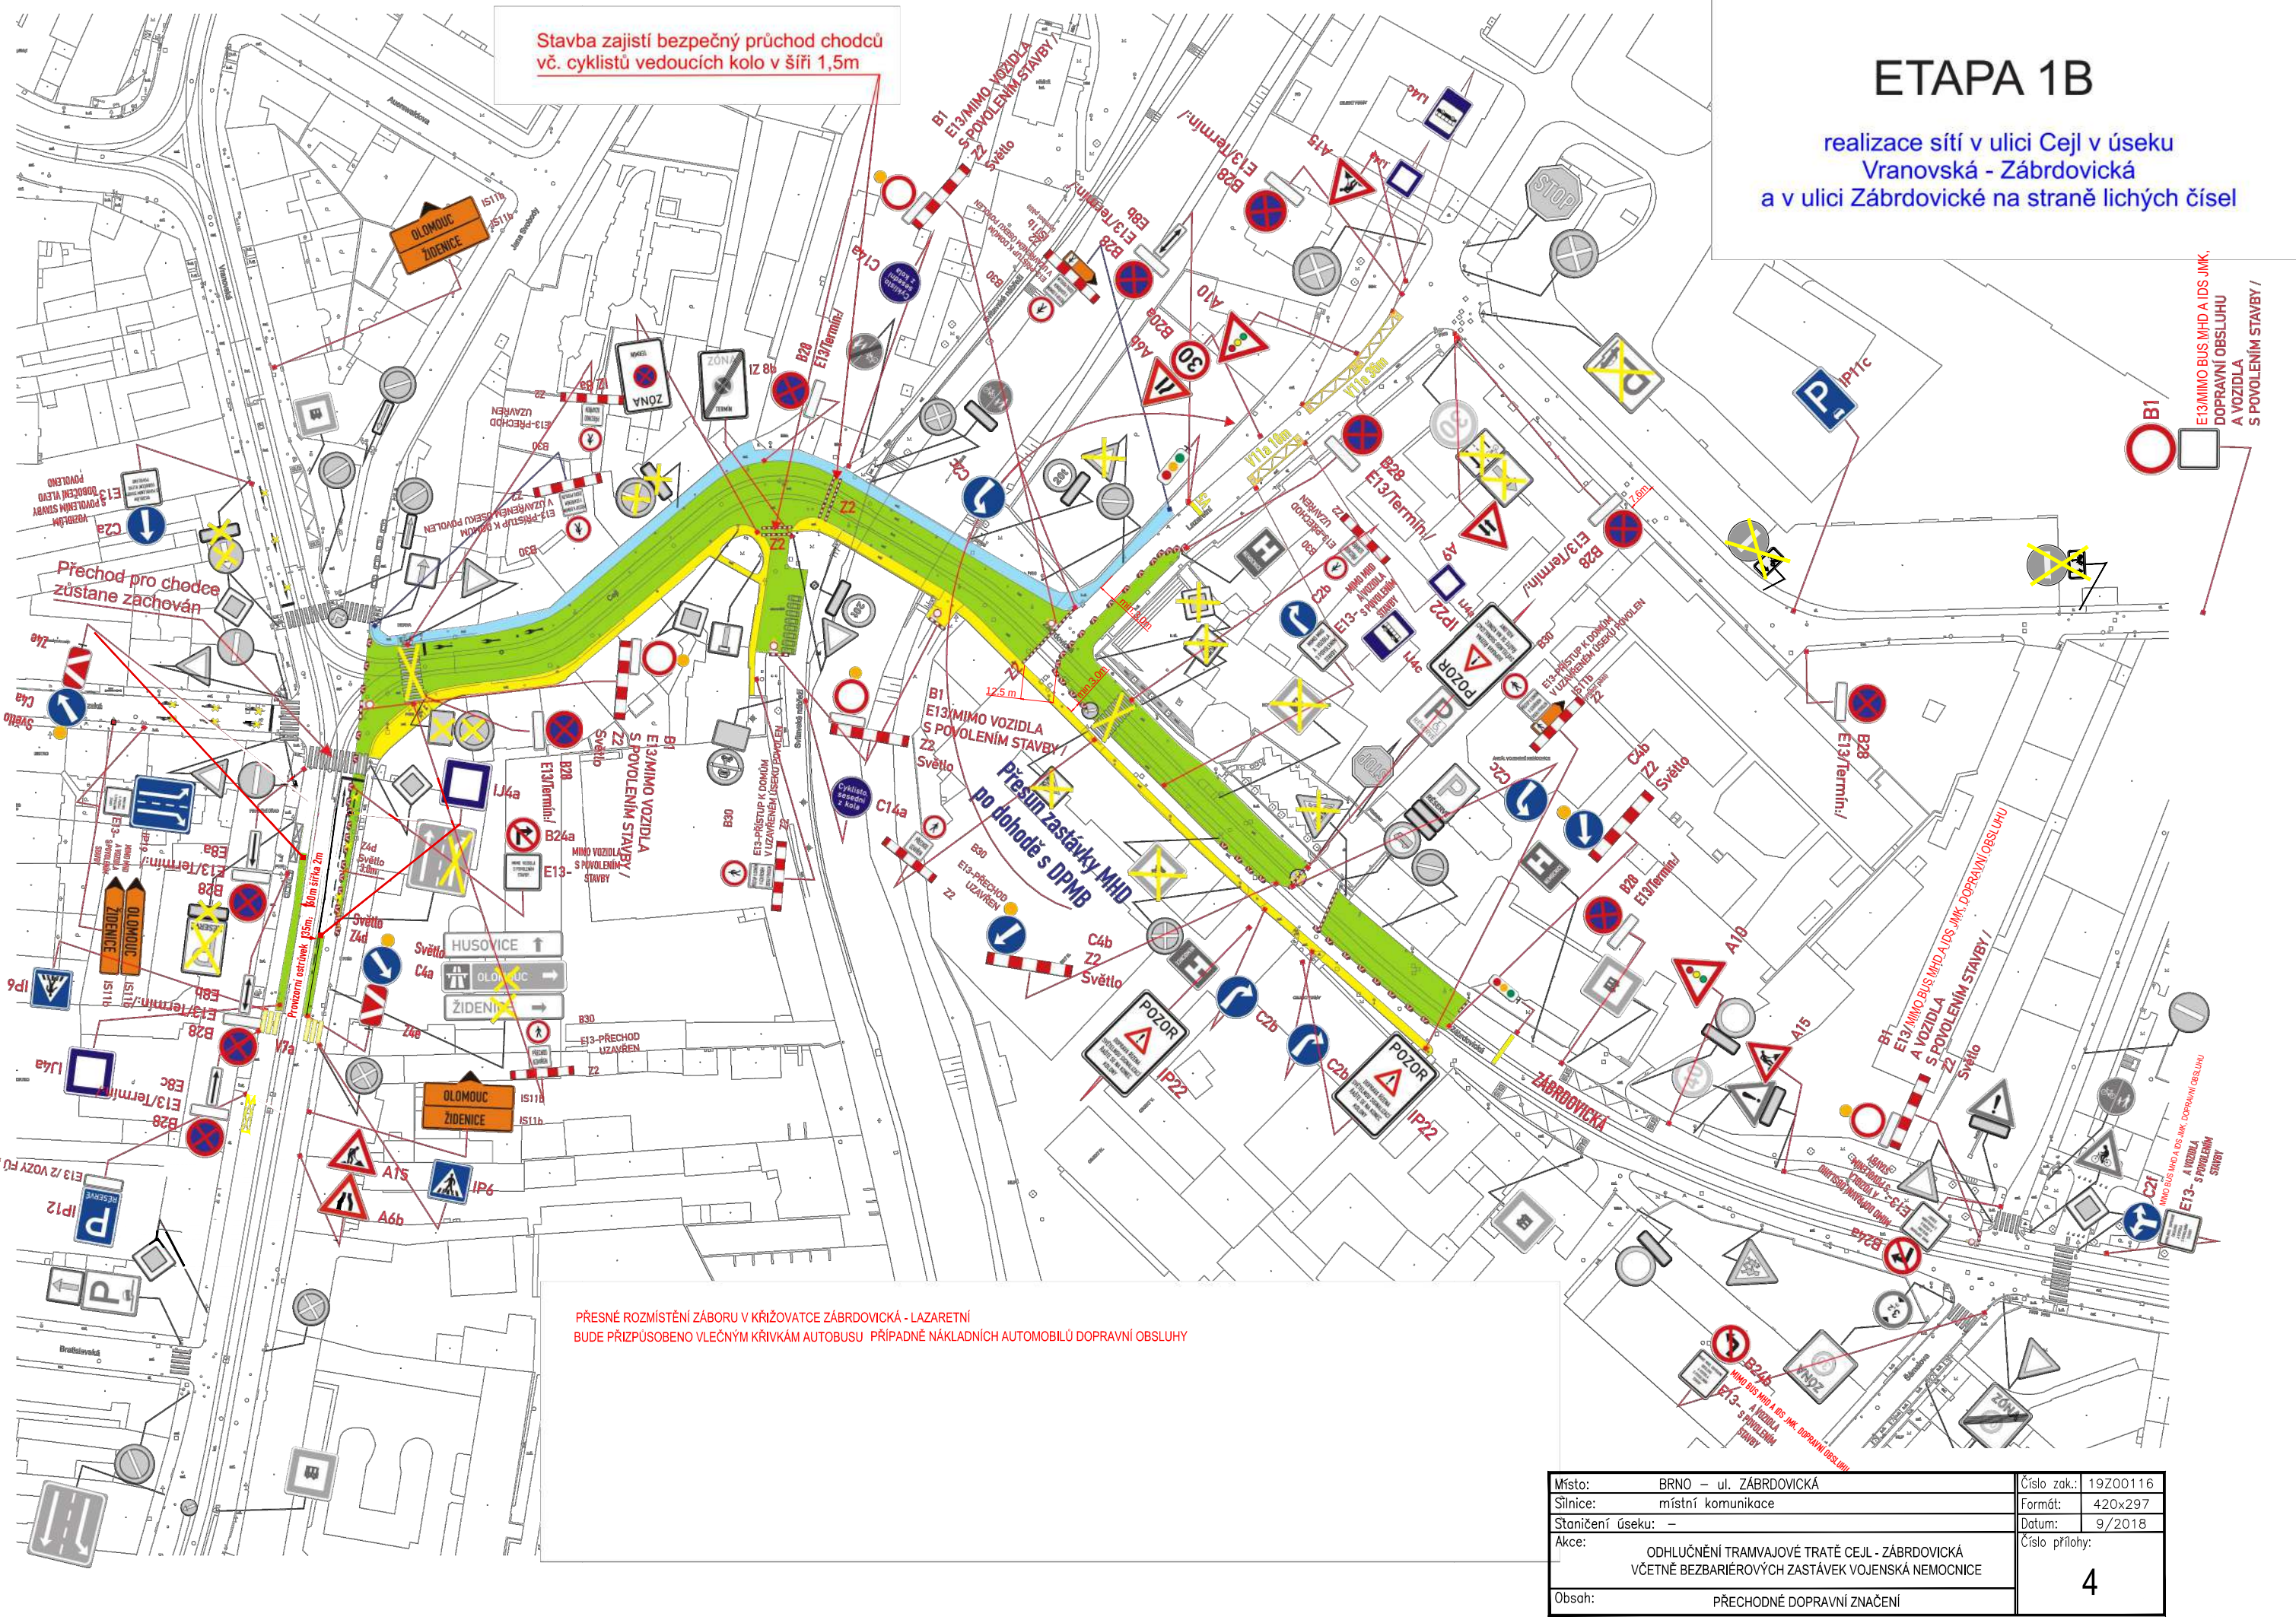

Stavba zajistí bezpečný průchod chodců
vč. cyklistů vedoucích kolo v šíři 1,5m

ETAPA 1B

realizace sítí v ulici Cejl v úseku
Vranovská - Zábřdovická
a v ulici Zábřdovické na straně lichých čísel

PŘESNÉ ROZMÍSTĚNÍ ZÁBORU V KŘIŽOVATCE ZÁBŘDOVICKÁ - LAZARETNÍ
BUDE PŘÍZPUSOBENO VLEČNÝM KŘÍVKÁM AUTOBUSU PŘÍPADNĚ NÁKLADNÍCH AUTOMOBILŮ DOPRAVNÍ OBSLUHY

Místo:	BRNO – ul. ZÁBŘDOVICKÁ	Číslo zak.:	19Z00116
Silnice:	místní komunikace	Formát:	420x297
Staničení úseku:	–	Datum:	9/2018
Akce:	ODHLUČNĚNÍ TRAMVAJOVÉ TRATĚ CEJL - ZÁBŘDOVICKÁ VČETNĚ BEZBARÉROVÝCH ZASTÁVEK VOJENSKÁ NEMOCNICE		
Obsah:	PŘECHODNÉ DOPRAVNÍ ZNAČENÍ		

ETAPA 1C

realizace TT a komunikace v ulici Cejl v úseku
Vranovská - Zábrdovická
a v ulici Zábrdovické na straně lichých čísel

Stavba zajistí bezpečný průchod chodců
vč. cyklistů vedoucích kolo v šíři 1,5m

Vjezd a výjezd z areálu Vojenské nemocnice
pouze bočním vjezdem vedle or.č. 7.


PŘESNÉ ROZMÍSTĚNÍ ZÁBORU V KŘIŽOVATCE ZÁBRDOVICKÁ - LAZARETNÍ
BUDE PŘÍZPUSOBENO VLEČNÝM KŘÍVKÁM AUTOBUSU PŘÍPADNĚ NÁKLADNÍCH AUTOMOBILŮ DOPRAVNÍ OBSLUHY

Místo:	BRNO – ul. ZÁBRDOVICKÁ	Číslo zak.:	19200116
Silnice:	místní komunikace	Formát:	420x297
Staničení úseku:	–	Datum:	9/2018
Akce:	ODHLUČNĚNÍ TRAMVAJOVÉ TRATĚ CEJL - ZÁBRDOVICKÁ VČETNĚ BEZBARIÉROVÝCH ZASTÁVEK VOJENSKÁ NEMOCNICE		
Obsah:	PŘECHODNÉ DOPRAVNÍ ZNAČENÍ		

realizace TT a komunikace v ulici Cejl v úseku
Vranovská - Zábrdovická
a v ulici Zábrdovické na straně sudých čísel


Vjezd a výjezd z areálu REVAP s.r.o. a Zábrdovická s.r.o.
pouze na povolení stavby.

Místo:	BRNO – ul. ZÁBRDOVICKÁ	Číslo zak.:	19Z00116
Silnice:	místní komunikace	Formát:	420x297
Staničení úseku:	–	Datum:	9/2018
Akce:	ODHLUČNĚNÍ TRAMVAJOVÉ TRATĚ CEJL - ZÁBRDOVICKÁ VČETNĚ BEZBARIÉROVÝCH ZASTÁVEK VOJENSKÁ NEMOCNICE	Číslo přílohy:	6
Obsah:	PŘECHODNÉ DOPRAVNÍ ZNAČENÍ		

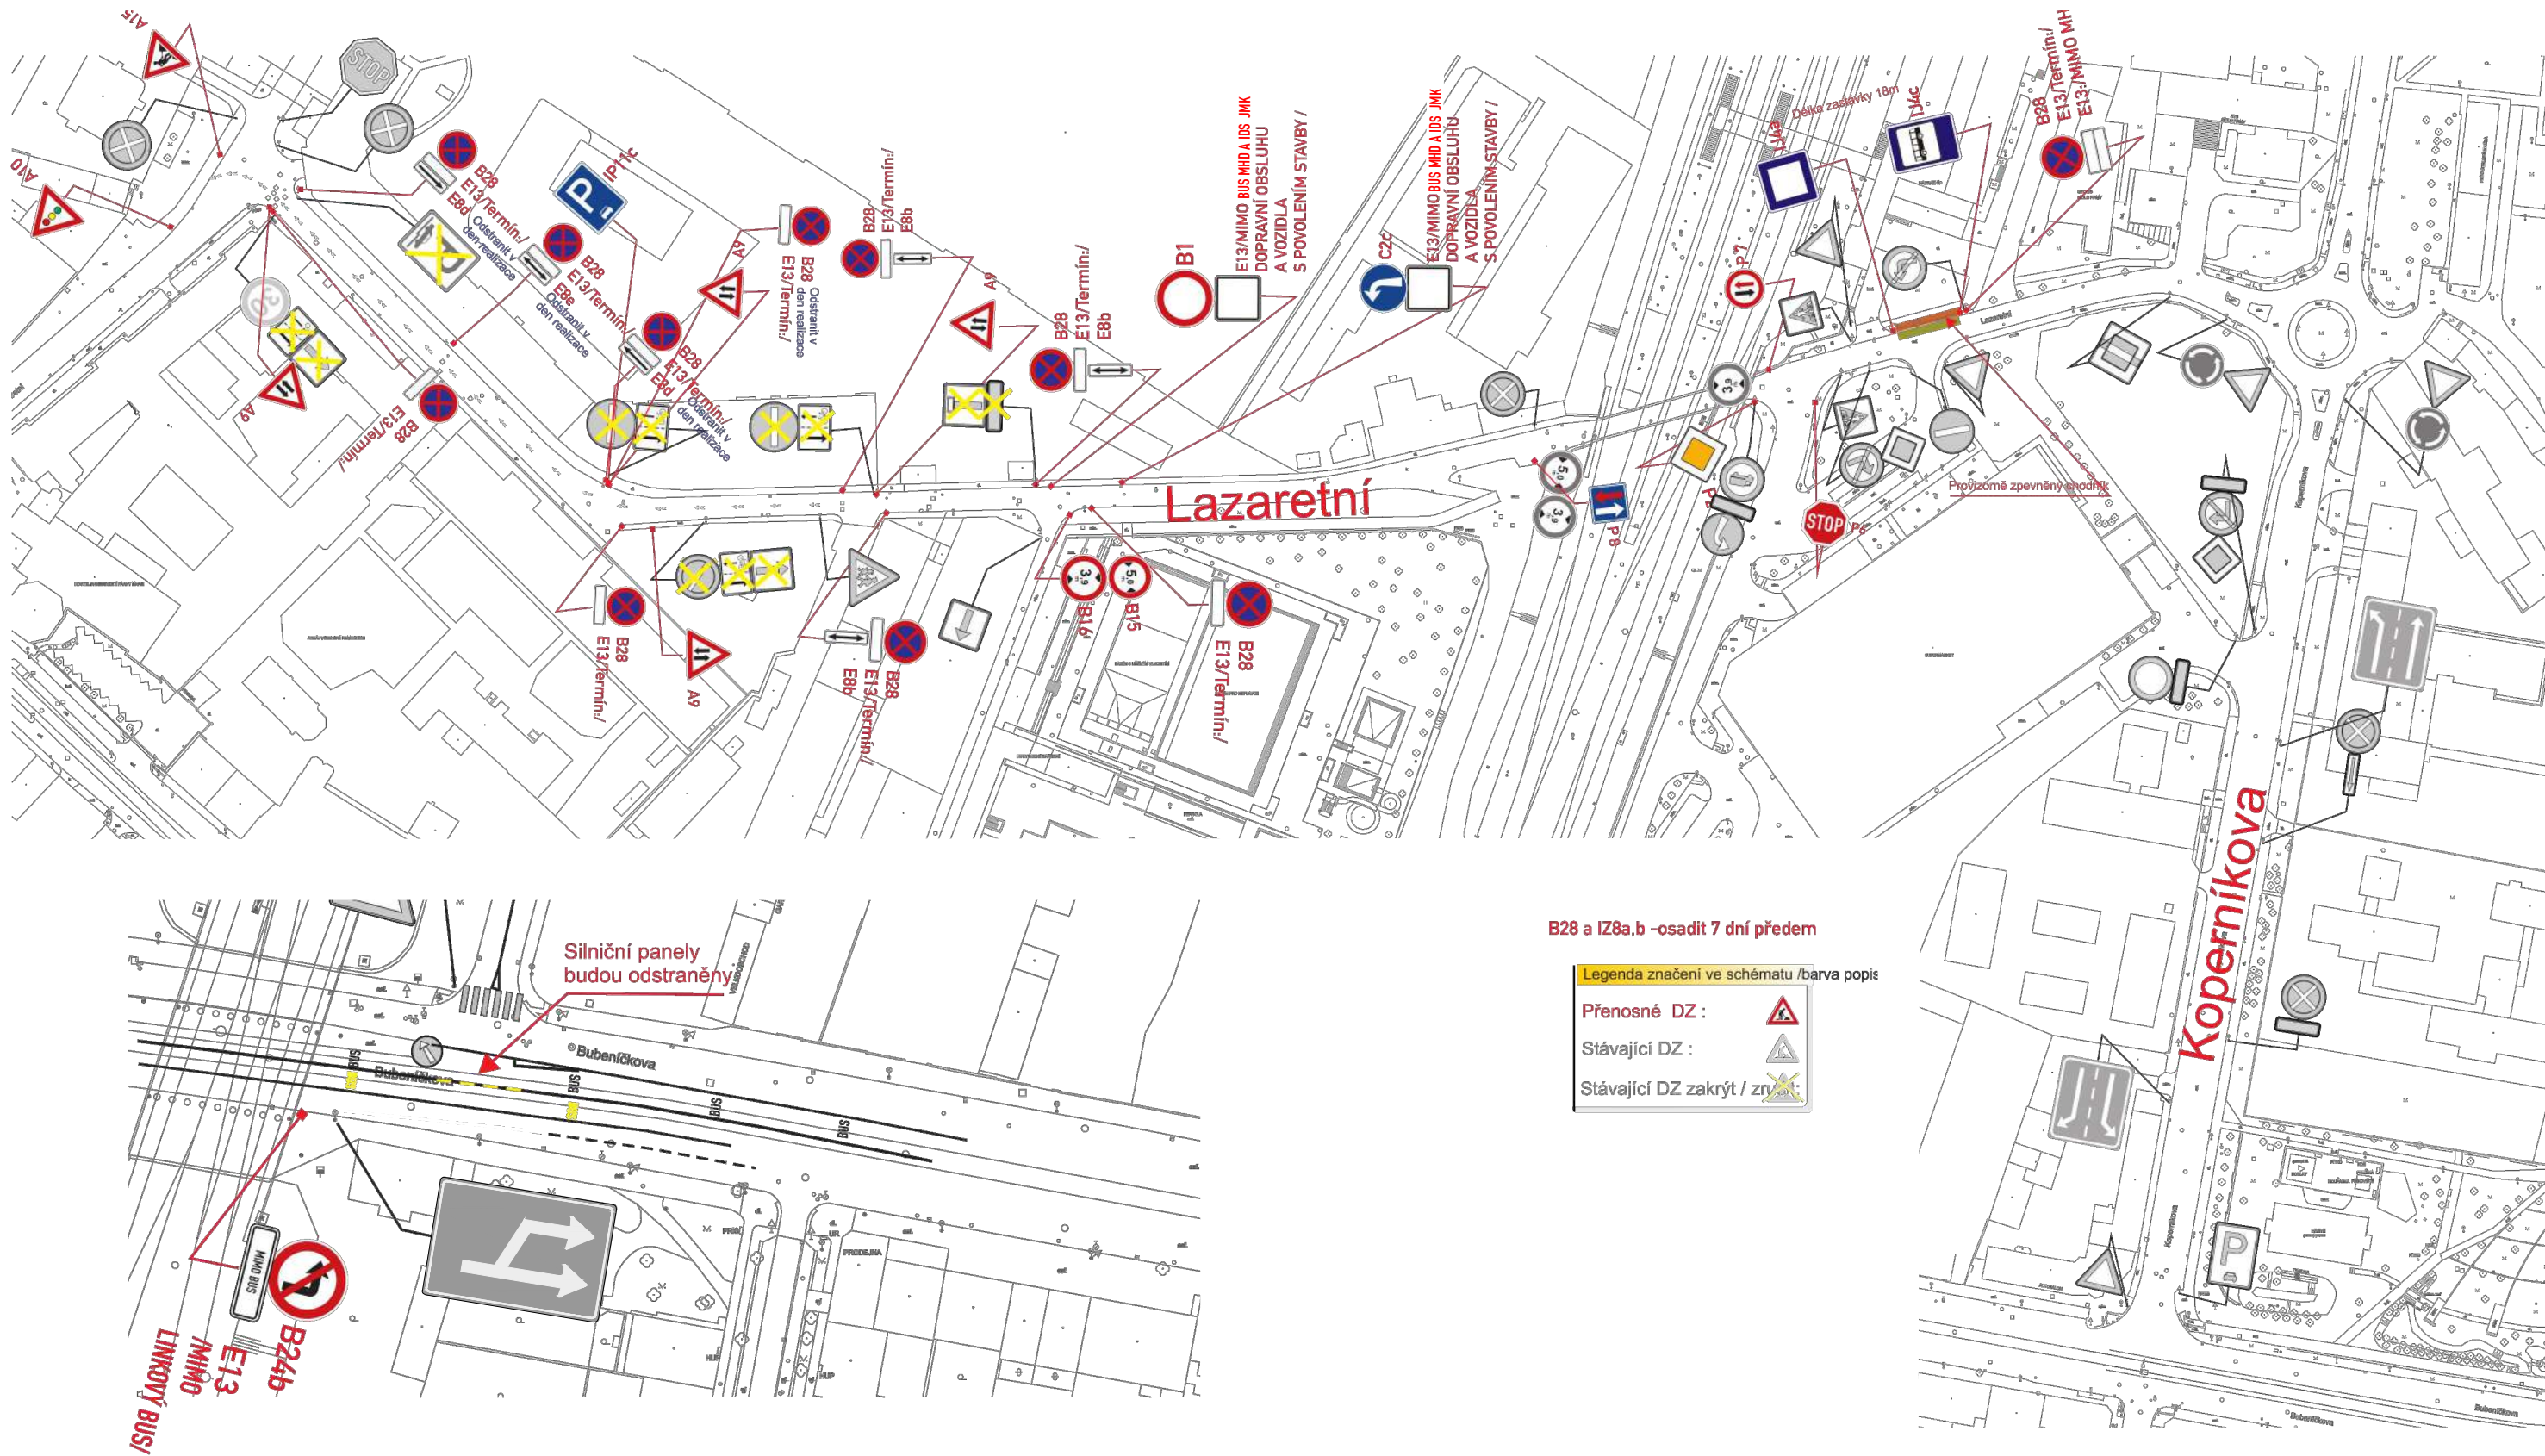

SITUACE PŘECH. ZASTÁVEK A DIO V UL. LAZARETNÍ

Místo:	BRNO – ul. ZÁBRDOVICKÁ	Číslo zak.:	19Z00116
Silnice:	místní komunikace	Formát:	–
Staničení úseku:	–	Datum:	9/2018
Akce:	ODHLUČNĚNÍ TRAMVAJOVÉ TRATĚ CEJL - ZÁBRDOVICKÁ VČETNĚ BEZBARIÉROVÝCH ZASTÁVEK VOJENSKÁ NEMOCNICE	Číslo přílohy:	
Obsah:	PŘECHODNÉ DOPRAVNÍ ZNAČENÍ	10	

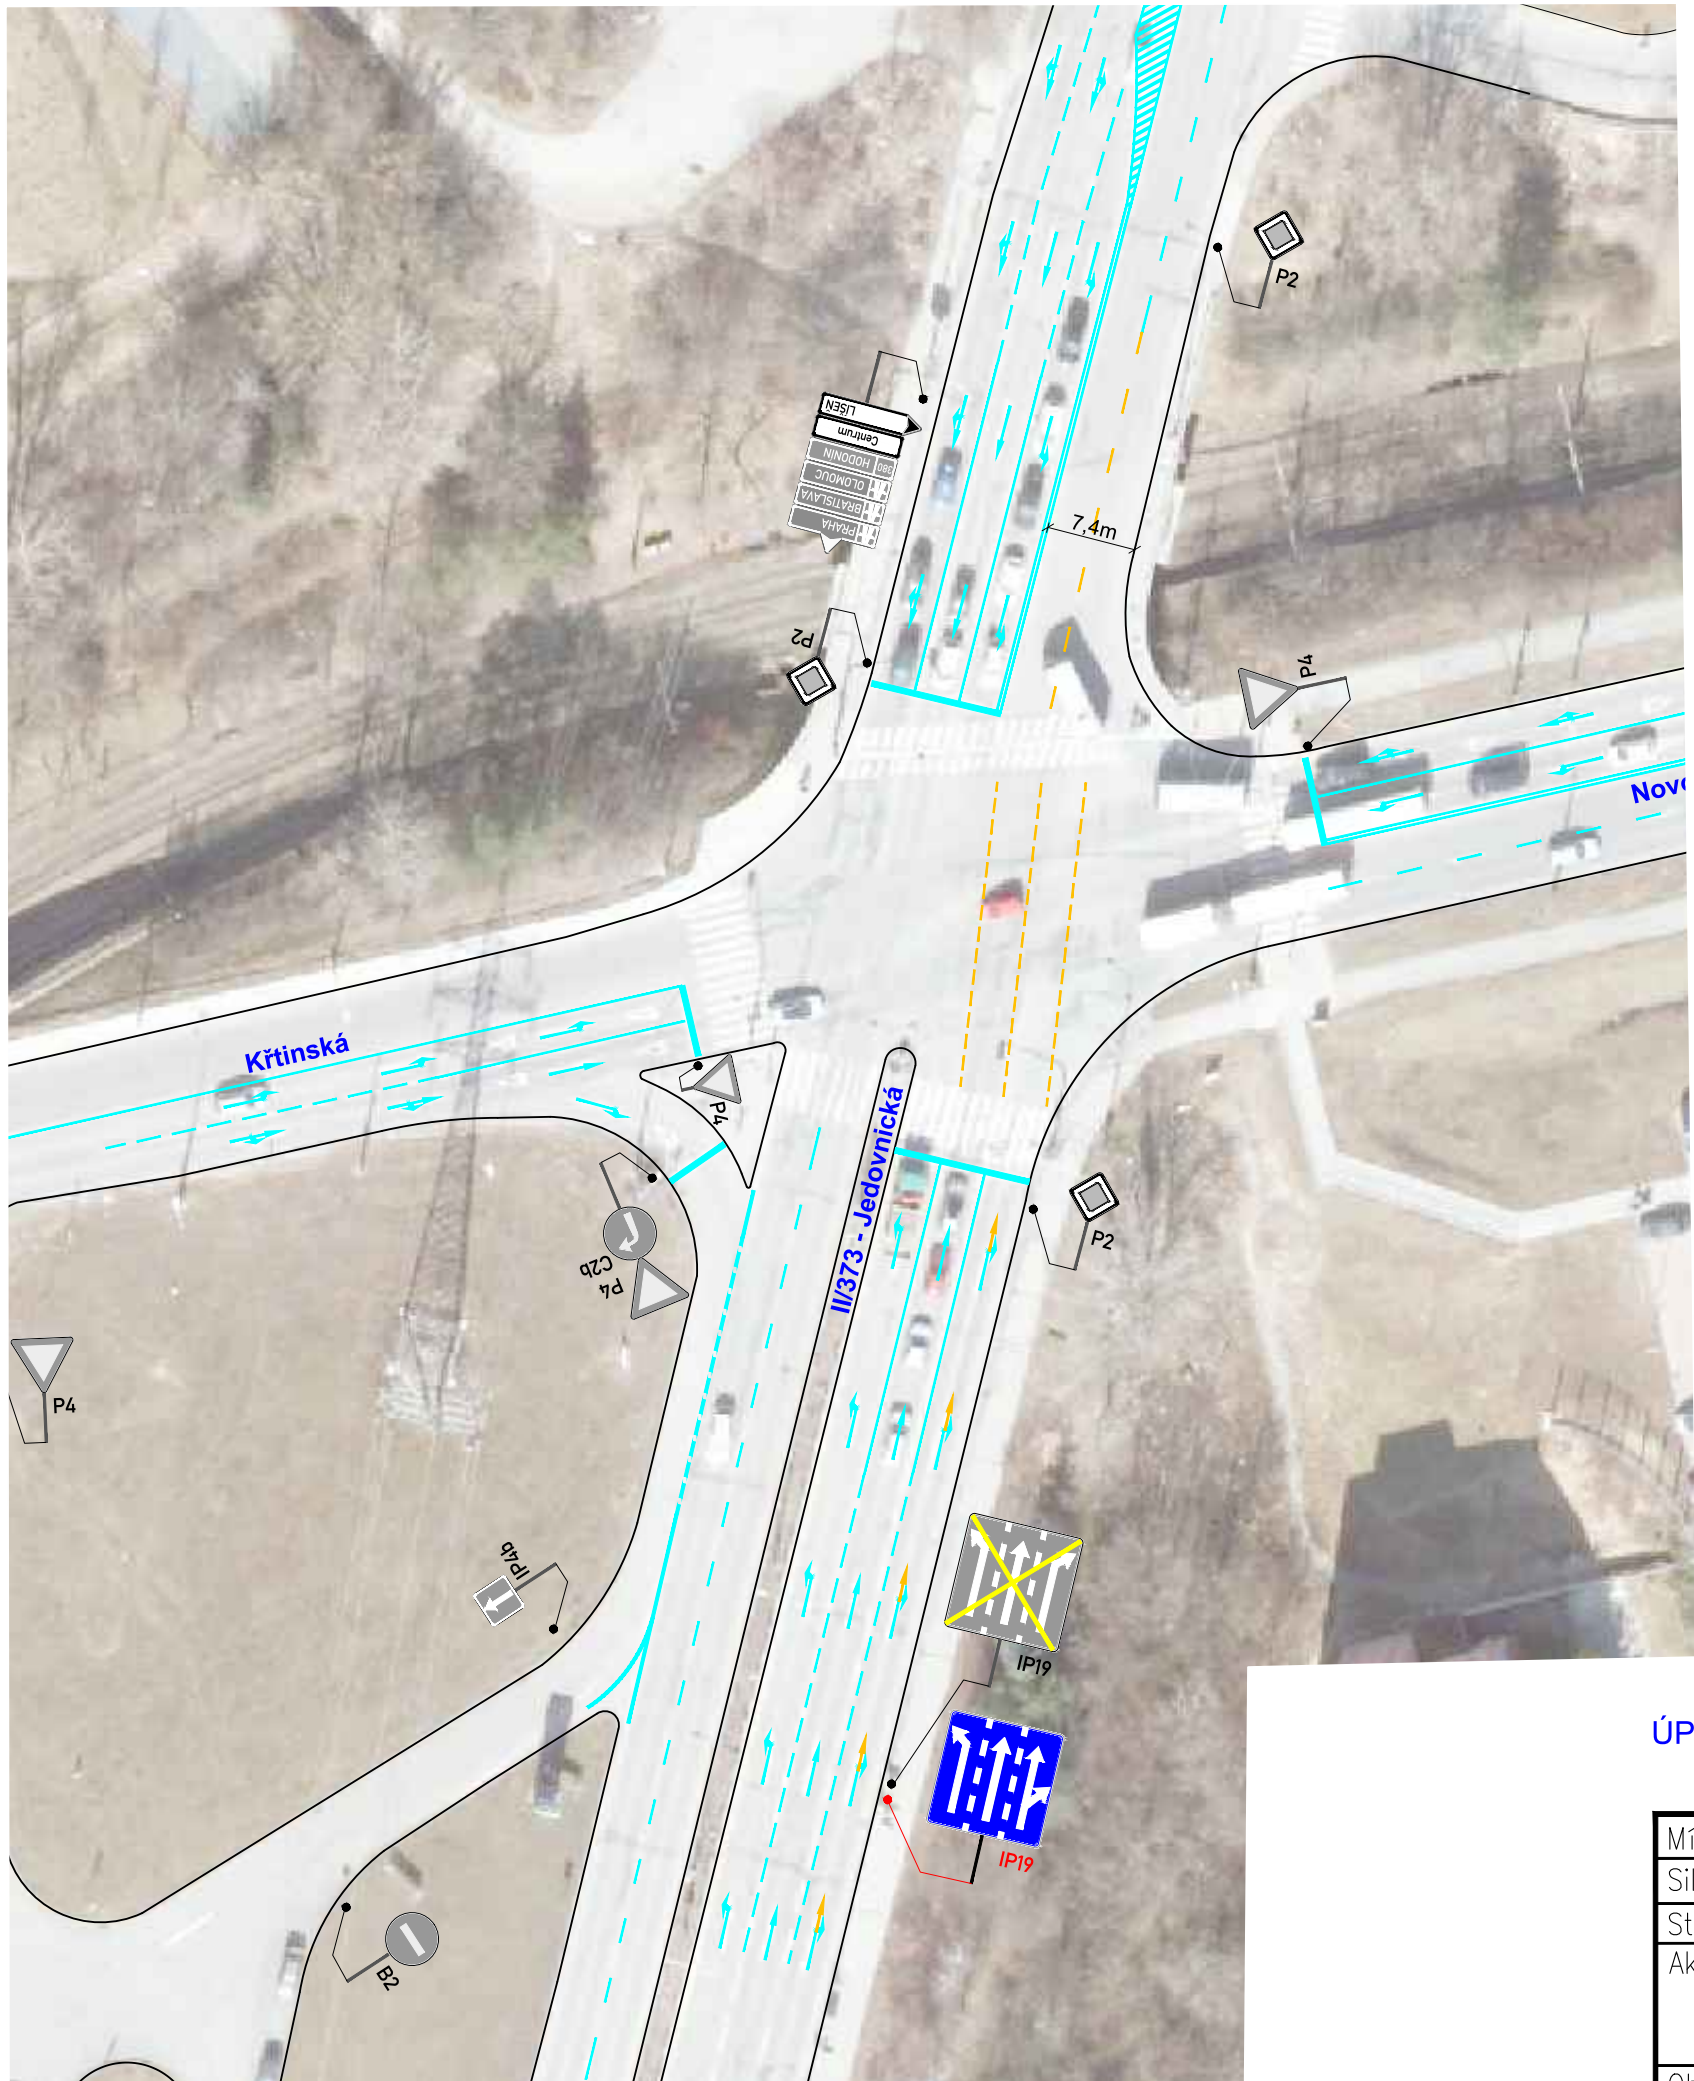


B28 a IZ8a,b -osadit 7 dní předem

Legenda značení ve schématu /barva popis	
Přenosné DZ :	
Stávající DZ :	
Stávající DZ zakrýt / zrušit :	

ÚPRAVA V KŘIŽOVATCE JEDOVNICKÁ - NOVOLÍŠEŇSKÁ

Místo:	BRNO – ul. ZÁBRDOVICKÁ	Číslo zak.:	19Z00116
Silnice:	místní komunikace	Formát:	–
Staničení úseku:	–	Datum:	9/2018
Akce:	ODHLUČNĚNÍ TRAMVAJOVÉ TRATĚ CEJL - ZÁBRDOVICKÁ VČETNĚ BEZBARIÉROVÝCH ZASTÁVEK VOJENSKÁ NEMOCNICE	Číslo přílohy: 12	
Obsah:	PŘECHODNÉ DOPRAVNÍ ZNAČENÍ		

VYMÍSTĚNÍ PROSTORU NA UL. MASNÉ PRO LINKOVÉ AUTOBUSY

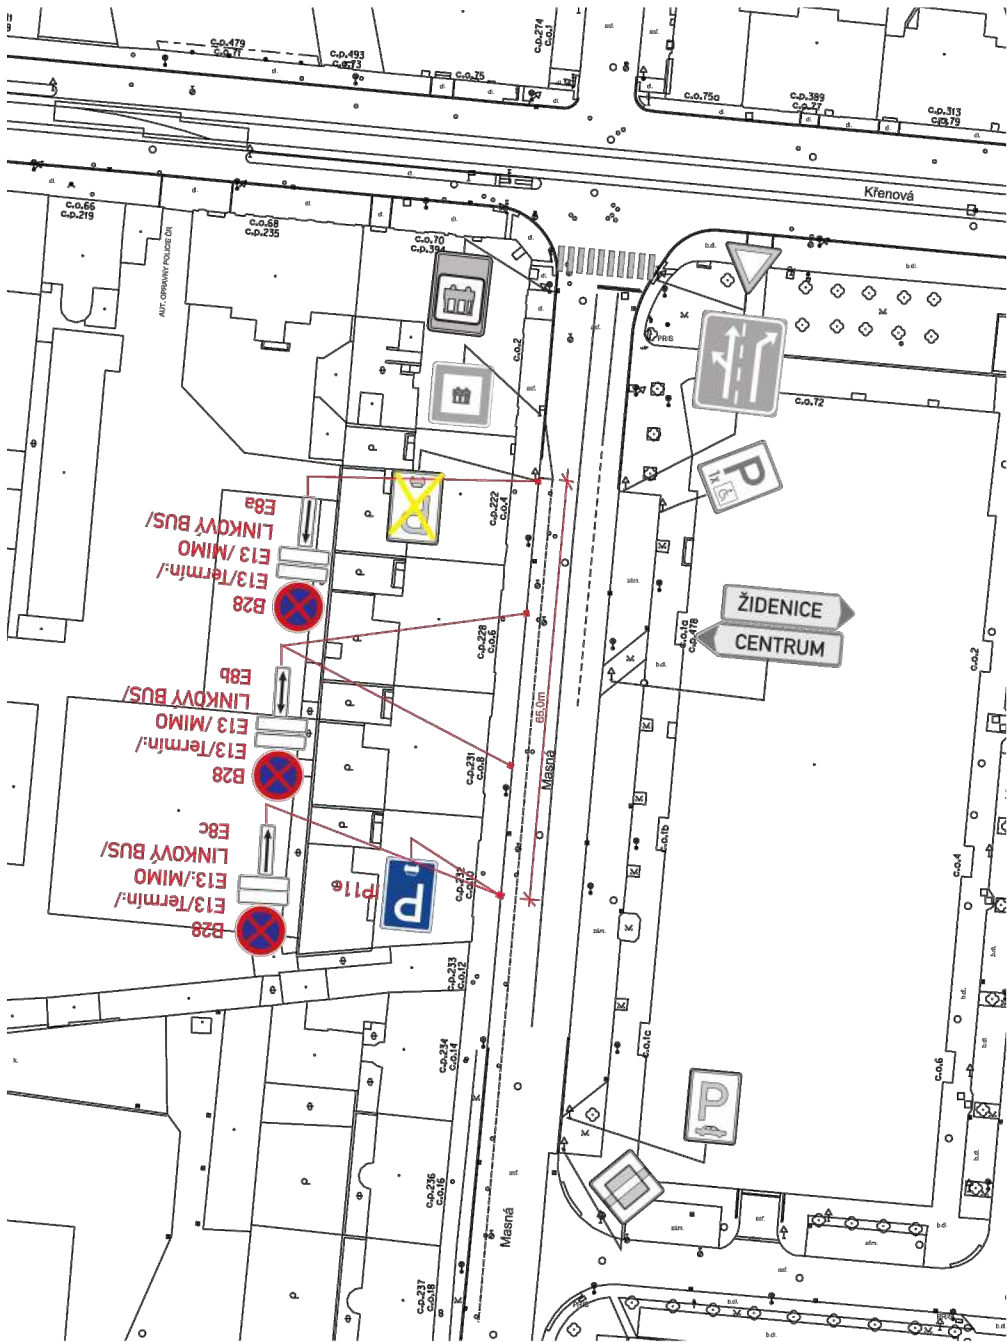

B28 a IZ8a,b -osadit 7 dní předem

Legenda značení ve schématu /barva popis


Přenosné DZ :

Stávající DZ :

Stávající DZ zakrýt / zrušit



VYMÍSTĚNÍ PROSTORU NA UL. ŽIVOTSKÉHO PRO LINKOVÉ AUTOBUSY

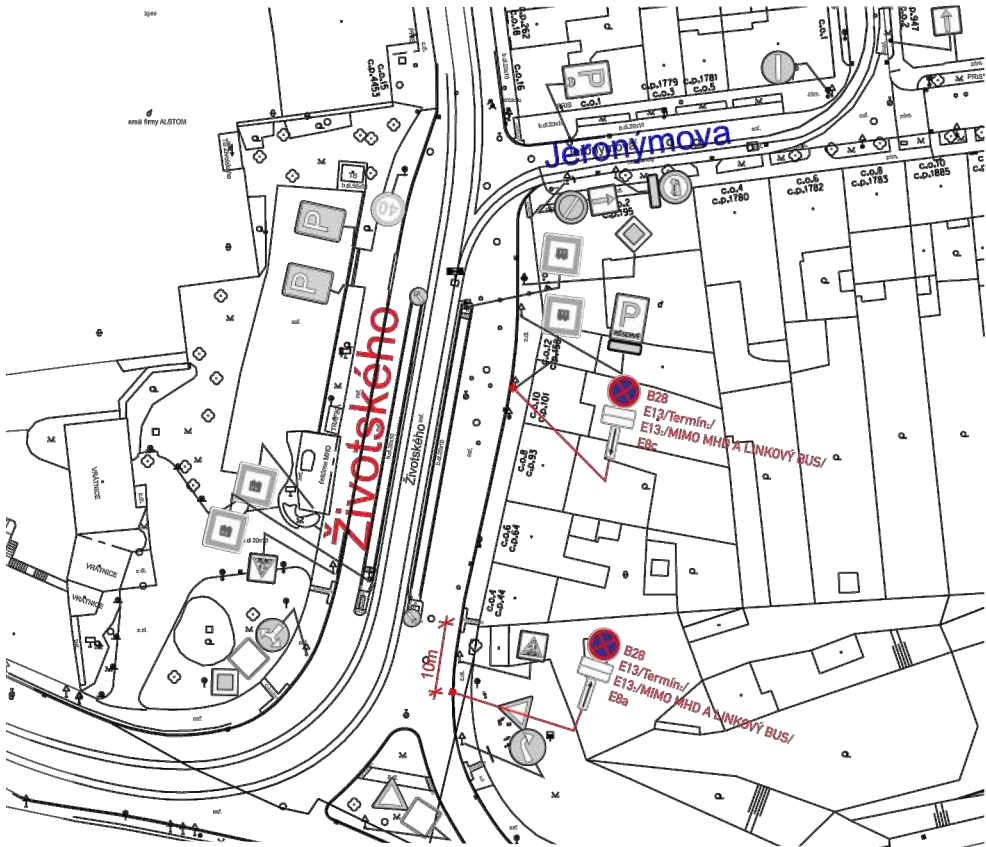



VYMÍSTĚNÍ PROSTORU NA UL. MASNÁ PRO LINKOVÉ AUTOBUSY

VYMÍSTĚNÍ PROSTORU NA UL. ŽIVOTSKÉHO PRO LINKY AUTOBUSY

DOPRAVNÍ OPATŘENÍ PO CELOU STAVBU



Místo:	BRNO – ul. ZÁBRDOVICKÁ	Číslo zak.:	19Z00116
Silnice:	místní komunikace	Formát:	–
Staničení úseku:	–	Datum:	9/2018
Akce:	ODHLUČNĚNÍ TRAMVAJOVÉ TRATĚ CEJL - ZÁBRDOVICKÁ VČETNĚ BEZBARIÉROVÝCH ZASTÁVEK VOJENSKÁ NEMOCNICE	Číslo přílohy: 13	
Obsah:	PŘECHODNÉ DOPRAVNÍ ZNAČENÍ		

PŘECHODNÁ ÚPRAVA V DZ NA UL. KARLOVA

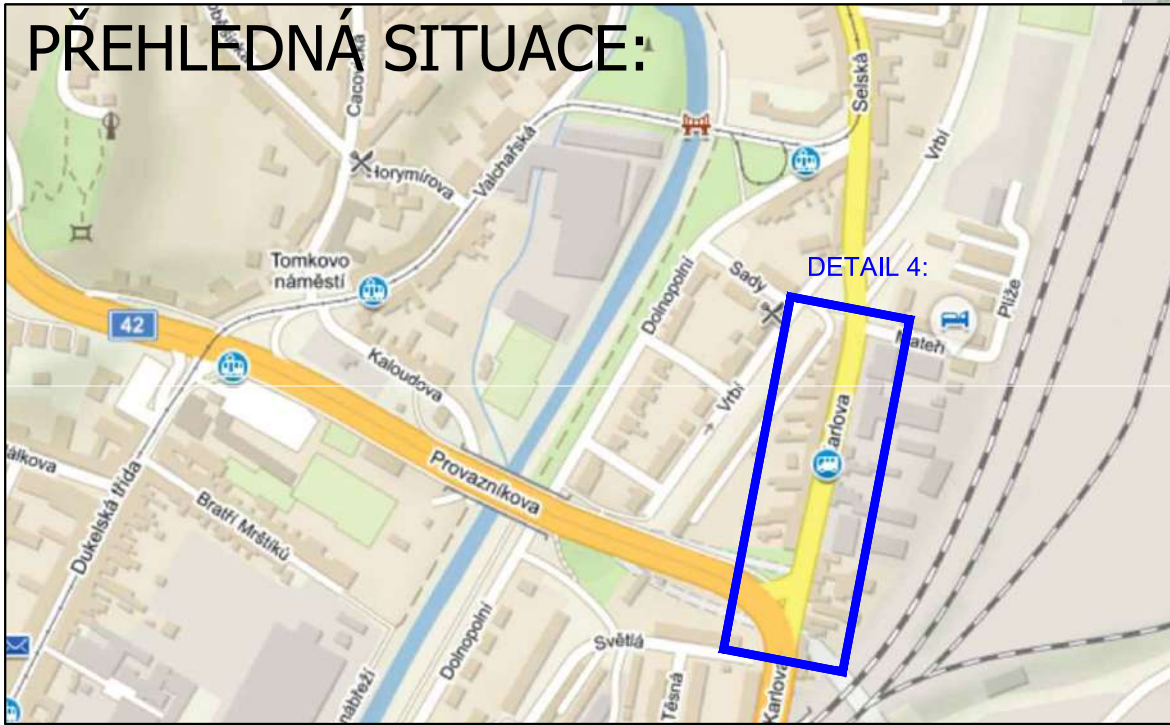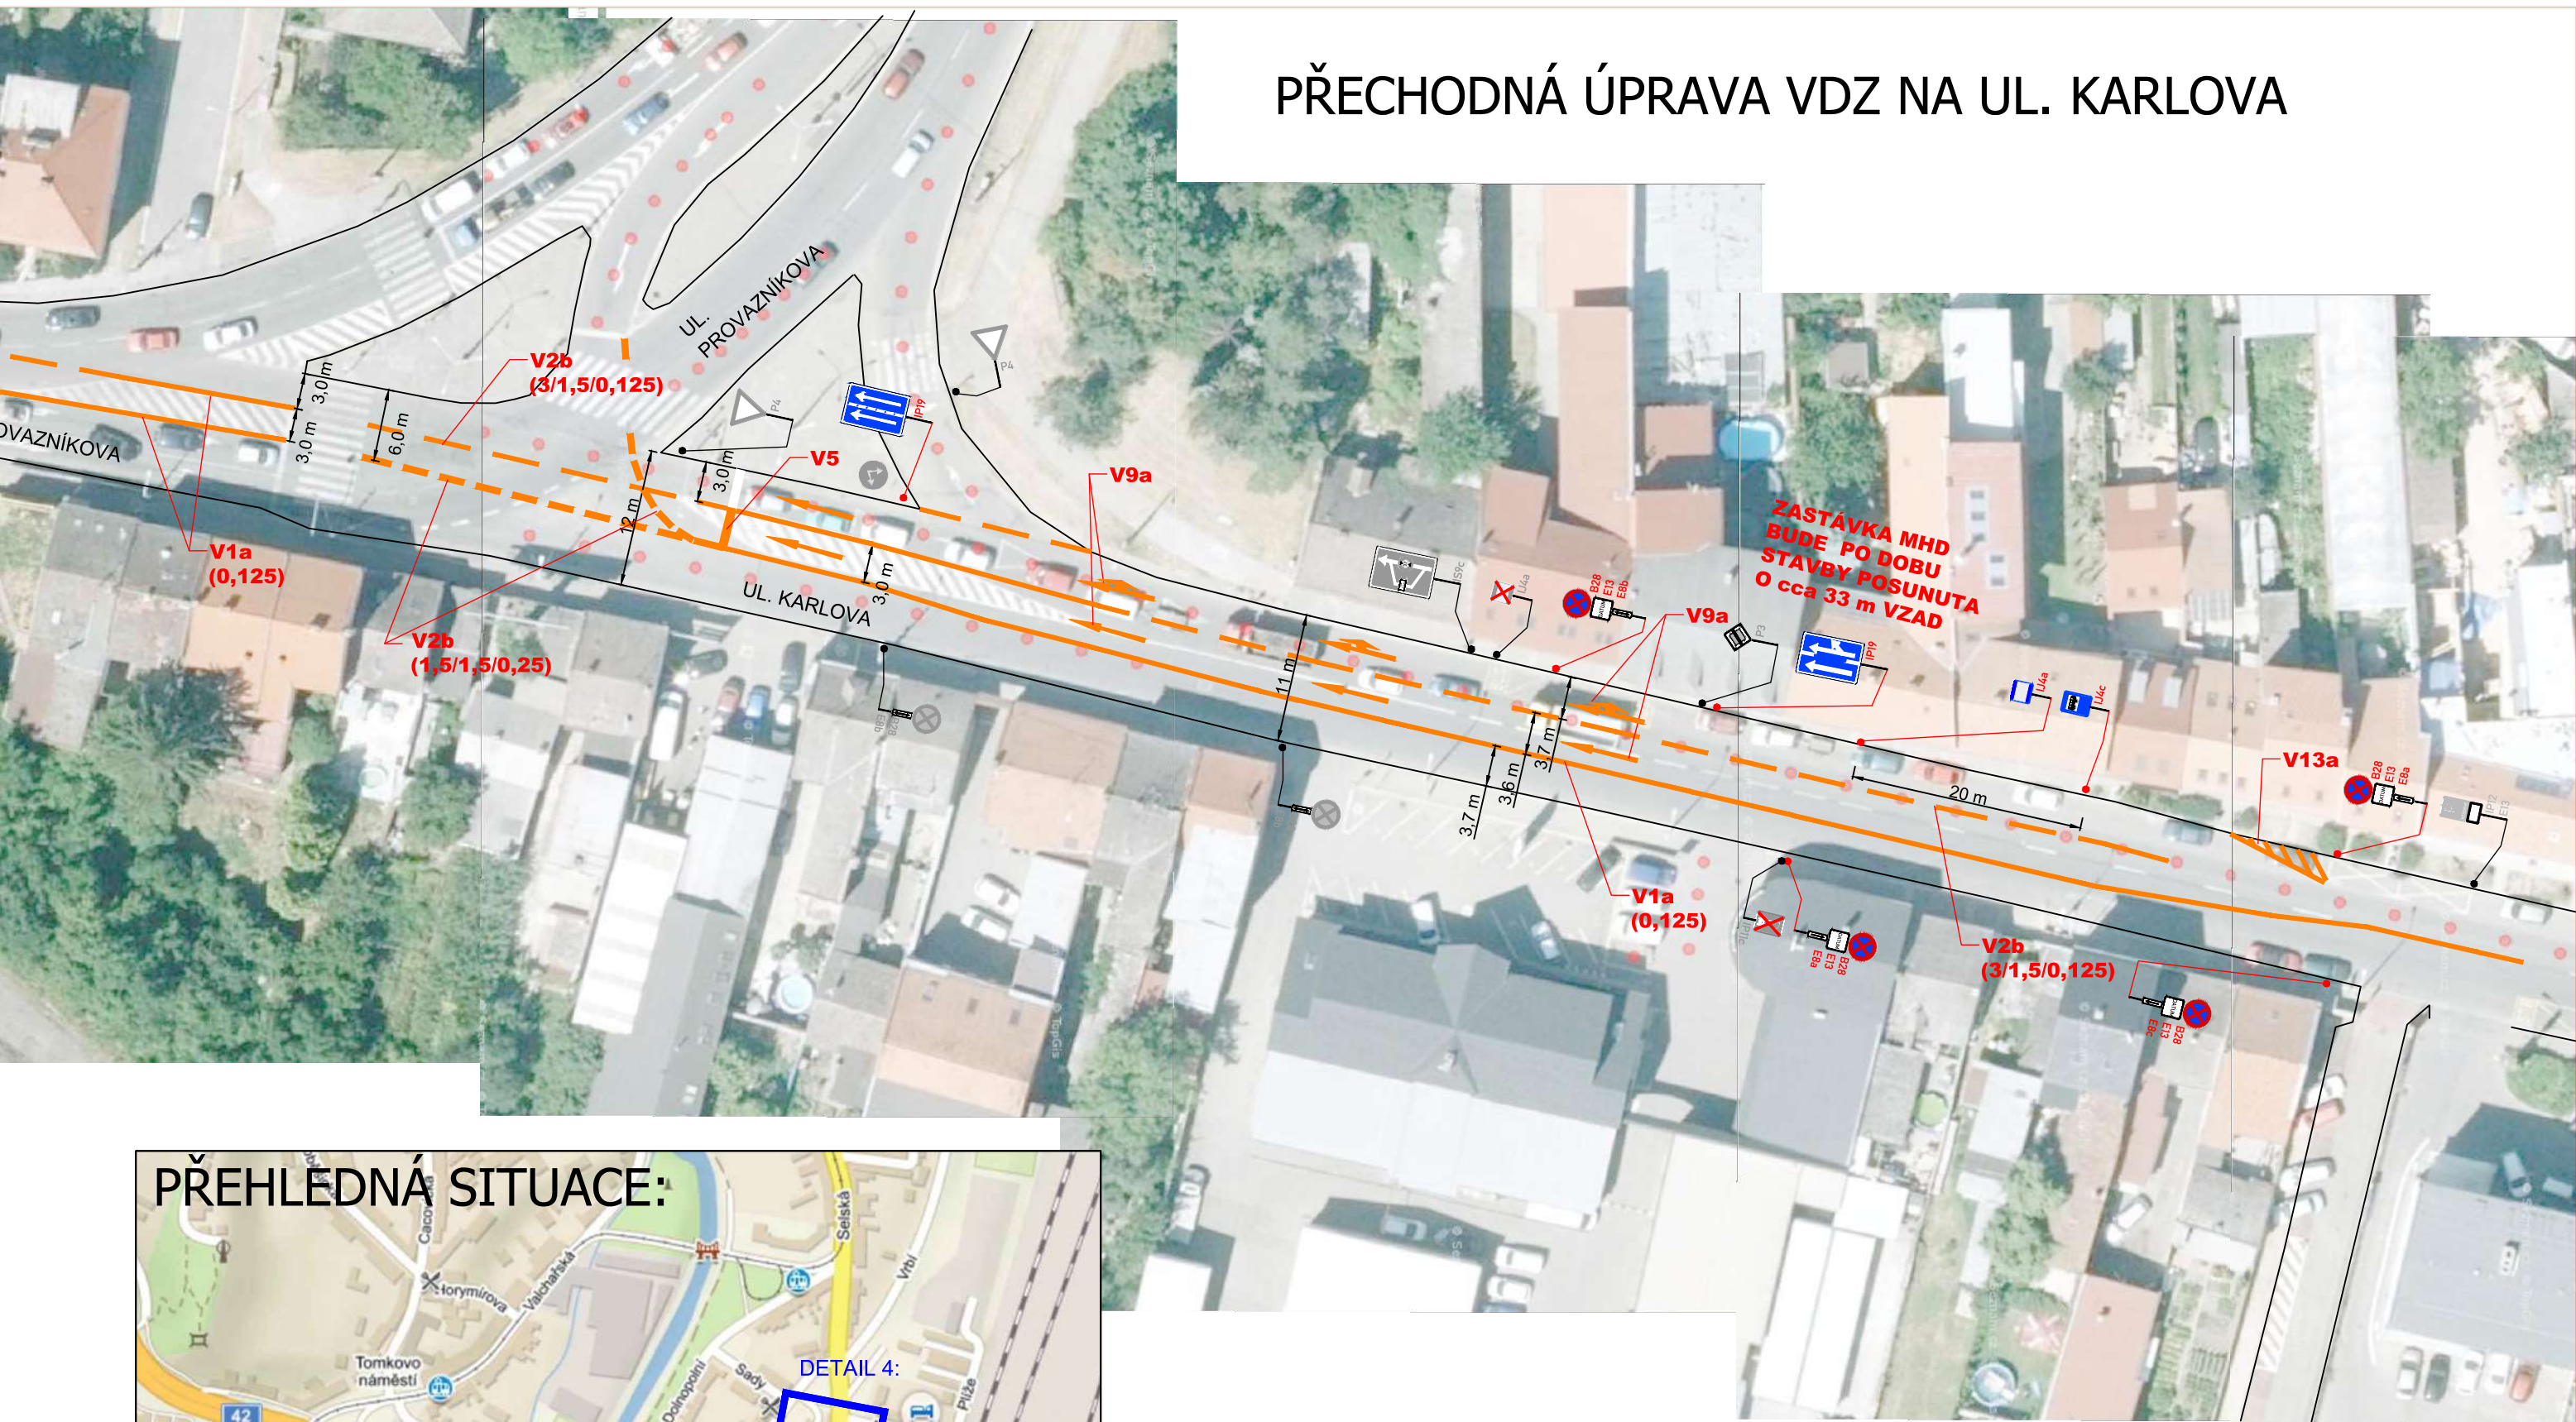

ÚPRAVA V DZ V UL. KARLOVA

MÍSTO:	BRNO - ul. ZÁBRDOVICKÁ	Číslo zak.:	19Z00116
SILNICE:	místní komunikace	Formát:	A3
STANIČENÍ PRACOVNÍHO MÍSTA:	-----	Datum:	9/2018
AKCE:	ODHLUČNĚNÍ TRAMVAJOVÉ TRATĚ CEJL - ZÁBRDOVICKÁ VČETNĚ BEZBARIÉROVÝCH ZASTÁVEK VOJENSKÁ NEMOCNICE	Číslo přílohy:	14
OBSAH:	PŘECHODNÉ DOPRAVNÍ ZNAČENÍ		

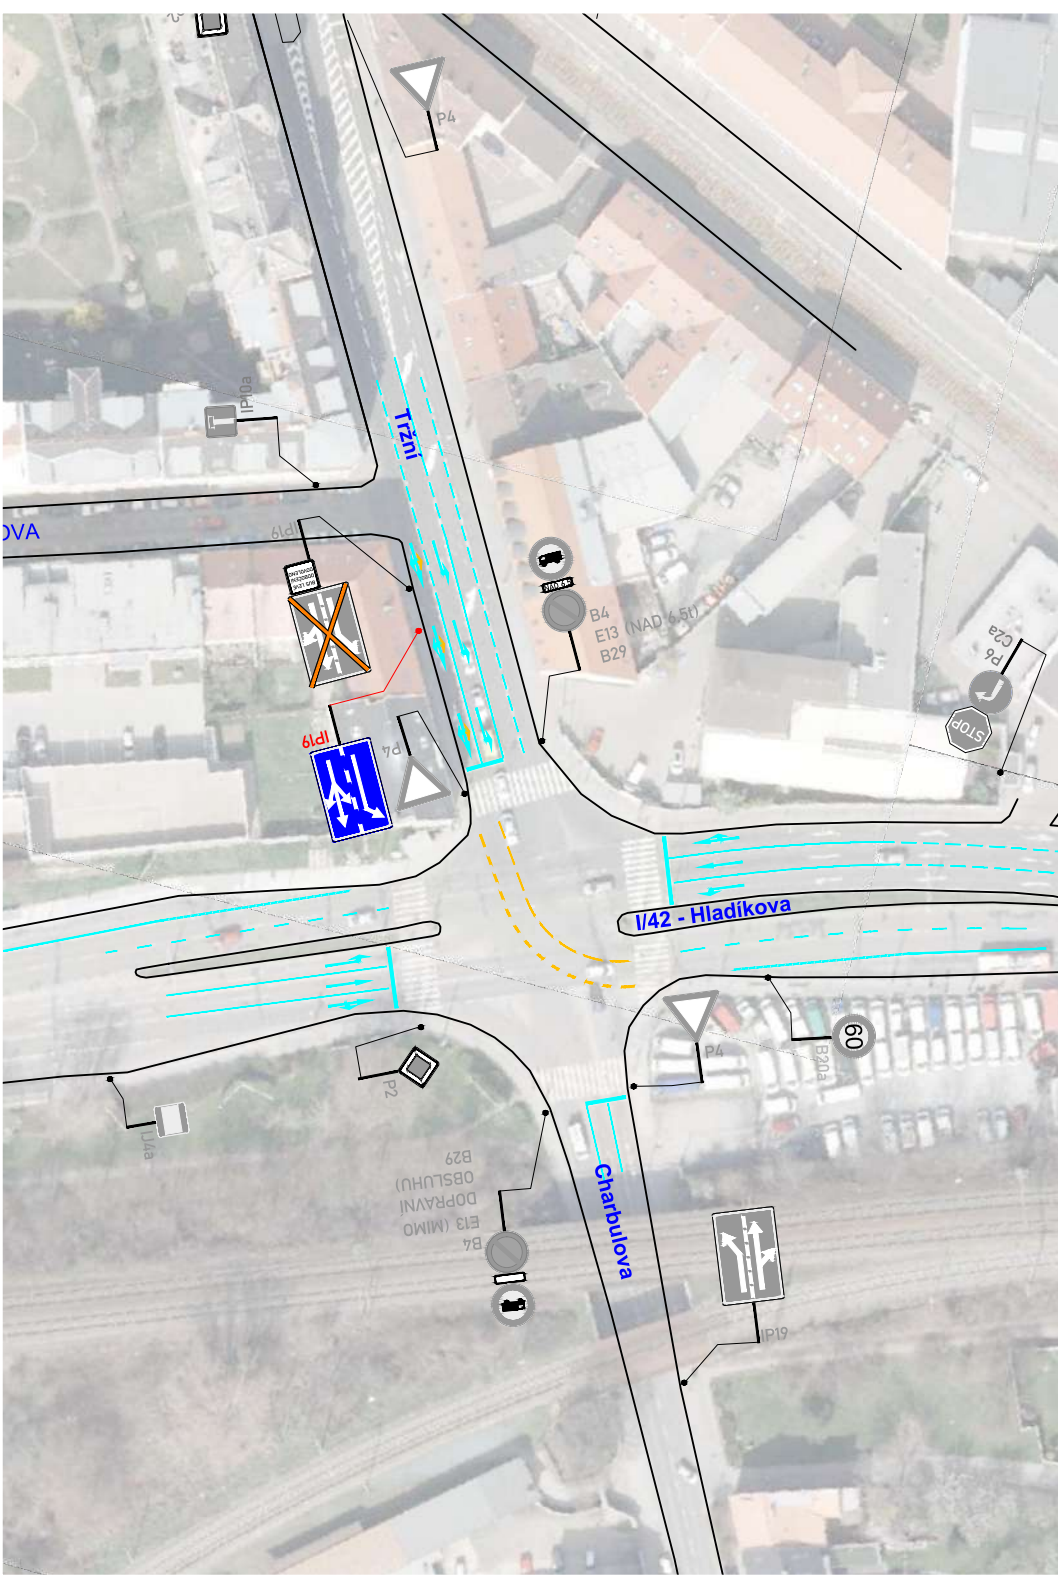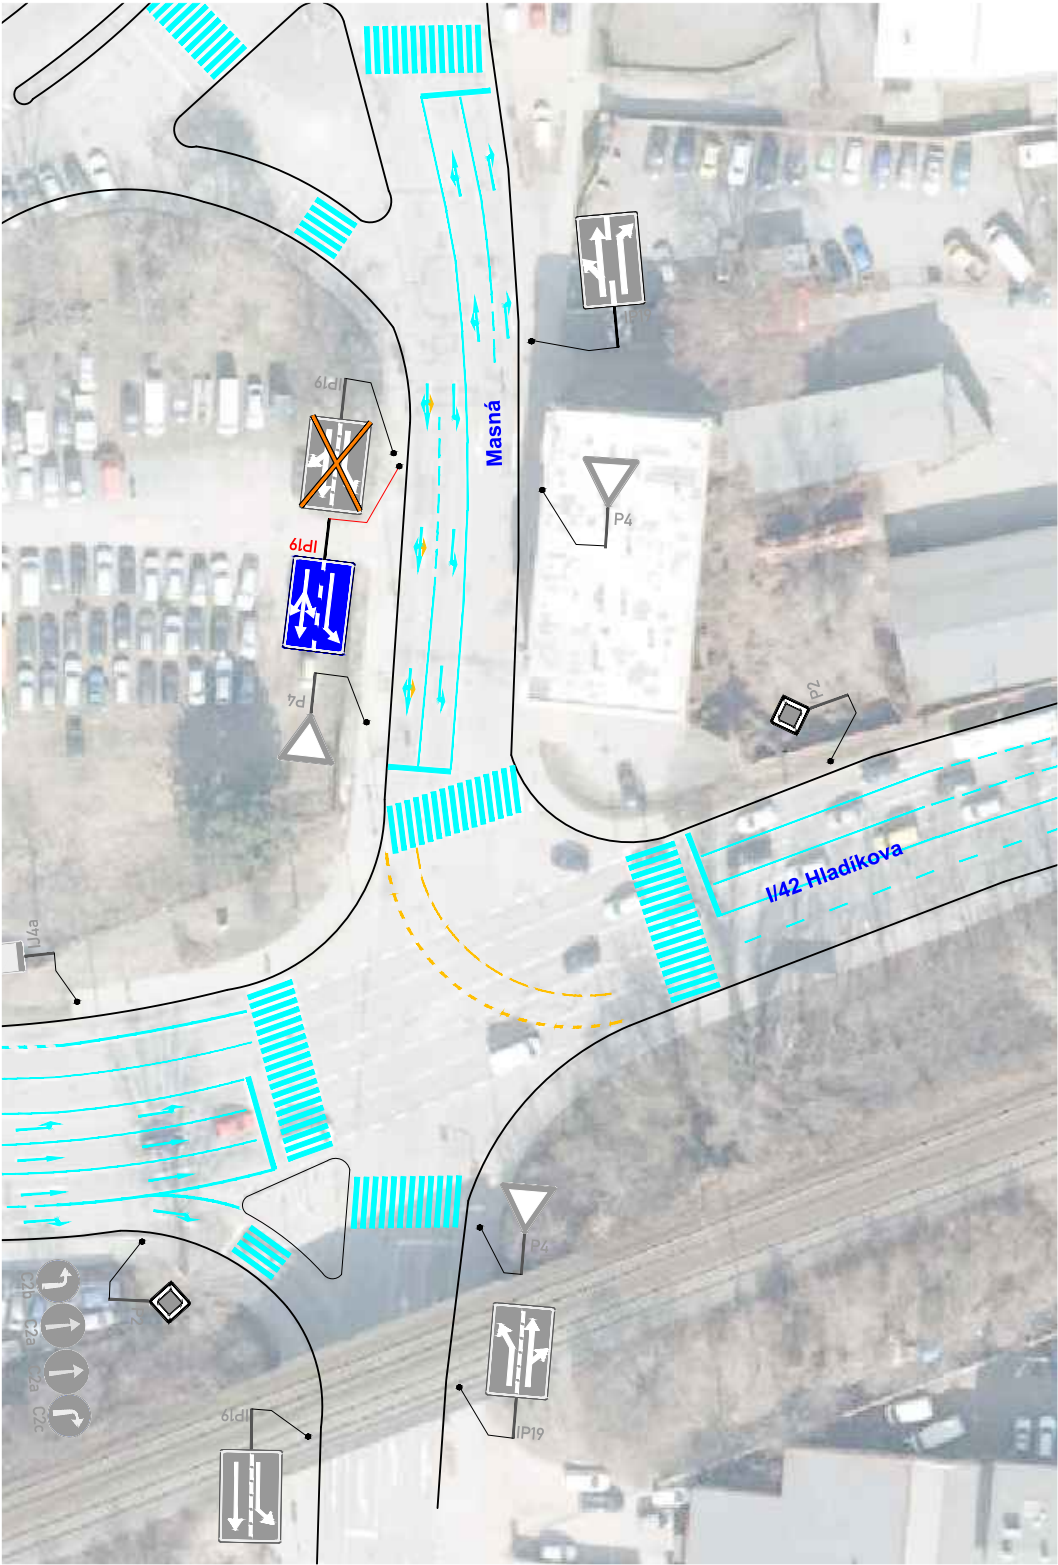

LEGENDA:



A15

PŘECHODNÉ DOPRAVNÍ ZNAČENÍ



IP4

STÁVAJÍCÍ DOPRAVNÍ ZNAČENÍ

POZNÁMKA: Umístění přechodného dopravního značení dle TP č.66
(Zásady pro označování pracovních míst na pozemních komunikacích)

Místo:	BRNO – ul. ZÁBRDOVICKÁ	Číslo zak.:	19Z00116
Silnice:	místní komunikace	Formát:	420x297
Staničení úseku:	–	Datum:	9/2018
Akce:	ODHLUČNĚNÍ TRAMVAJOVÉ TRATĚ CEJL - ZÁBRDOVICKÁ VČETNĚ BEZBARIÉROVÝCH ZASTÁVEK VOJENSKÁ NEMOCNICE	Číslo přílohy:	15
Obsah:	PŘECHODNÉ DOPRAVNÍ ZNAČENÍ		