
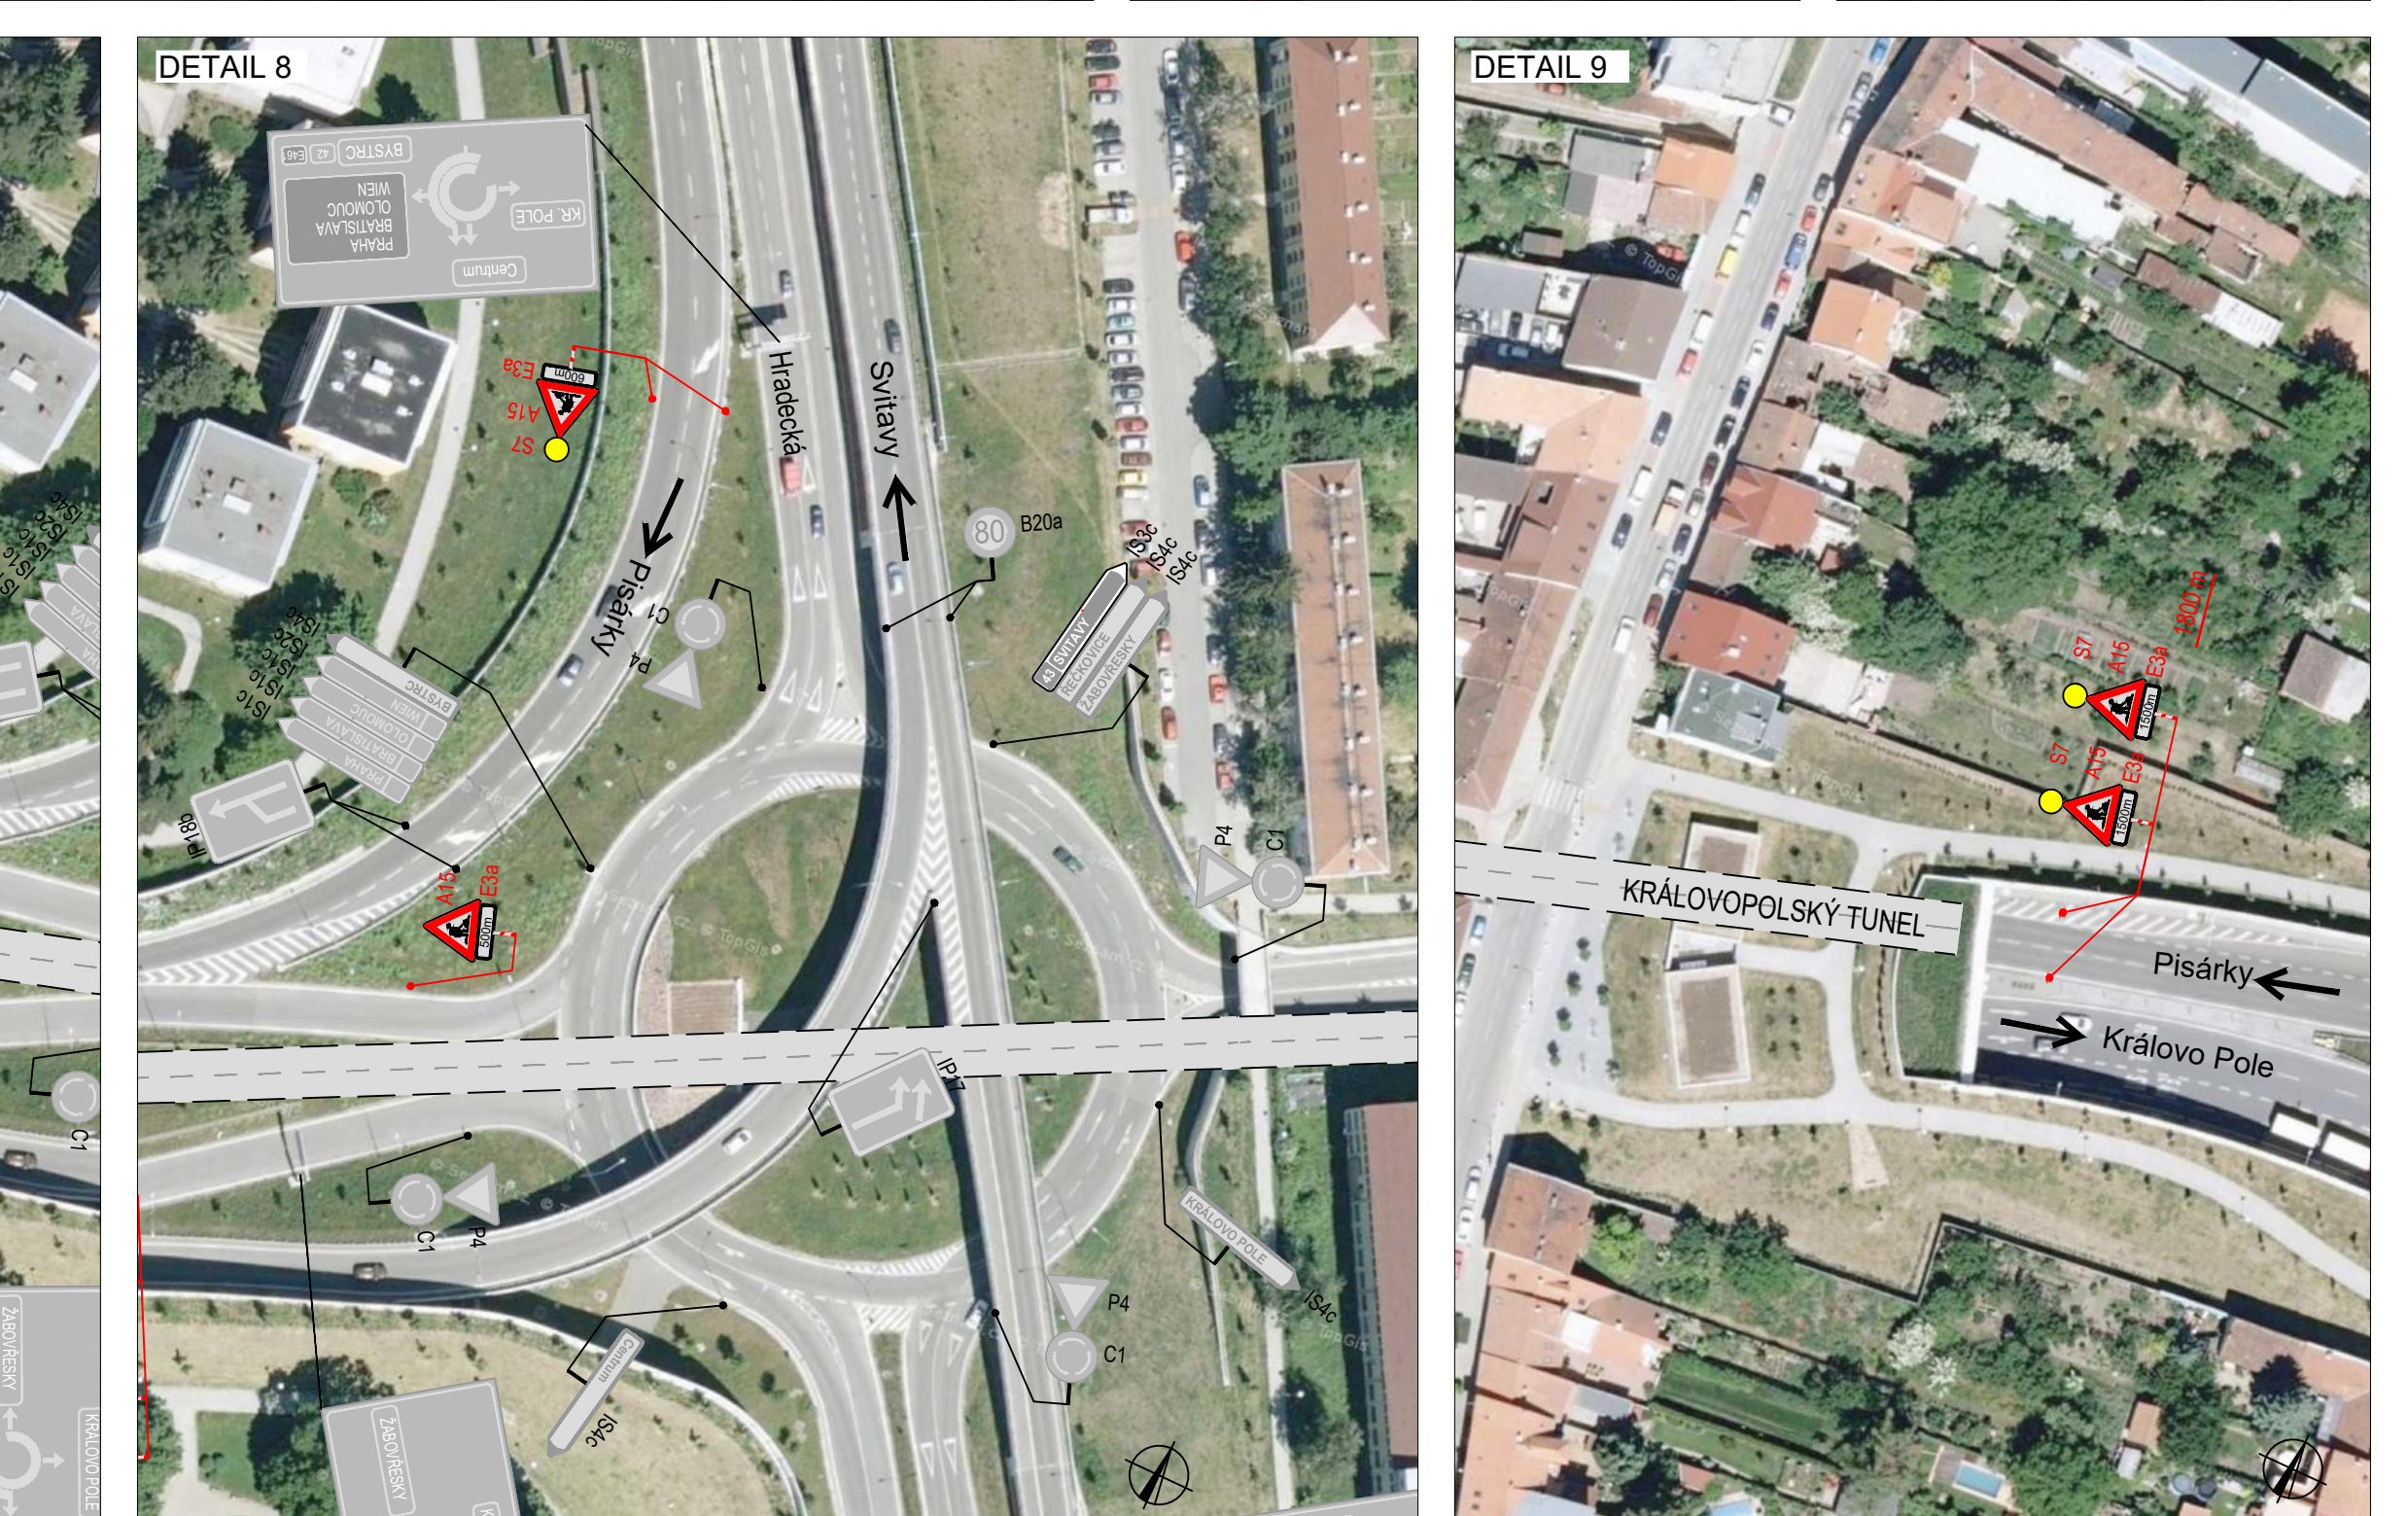
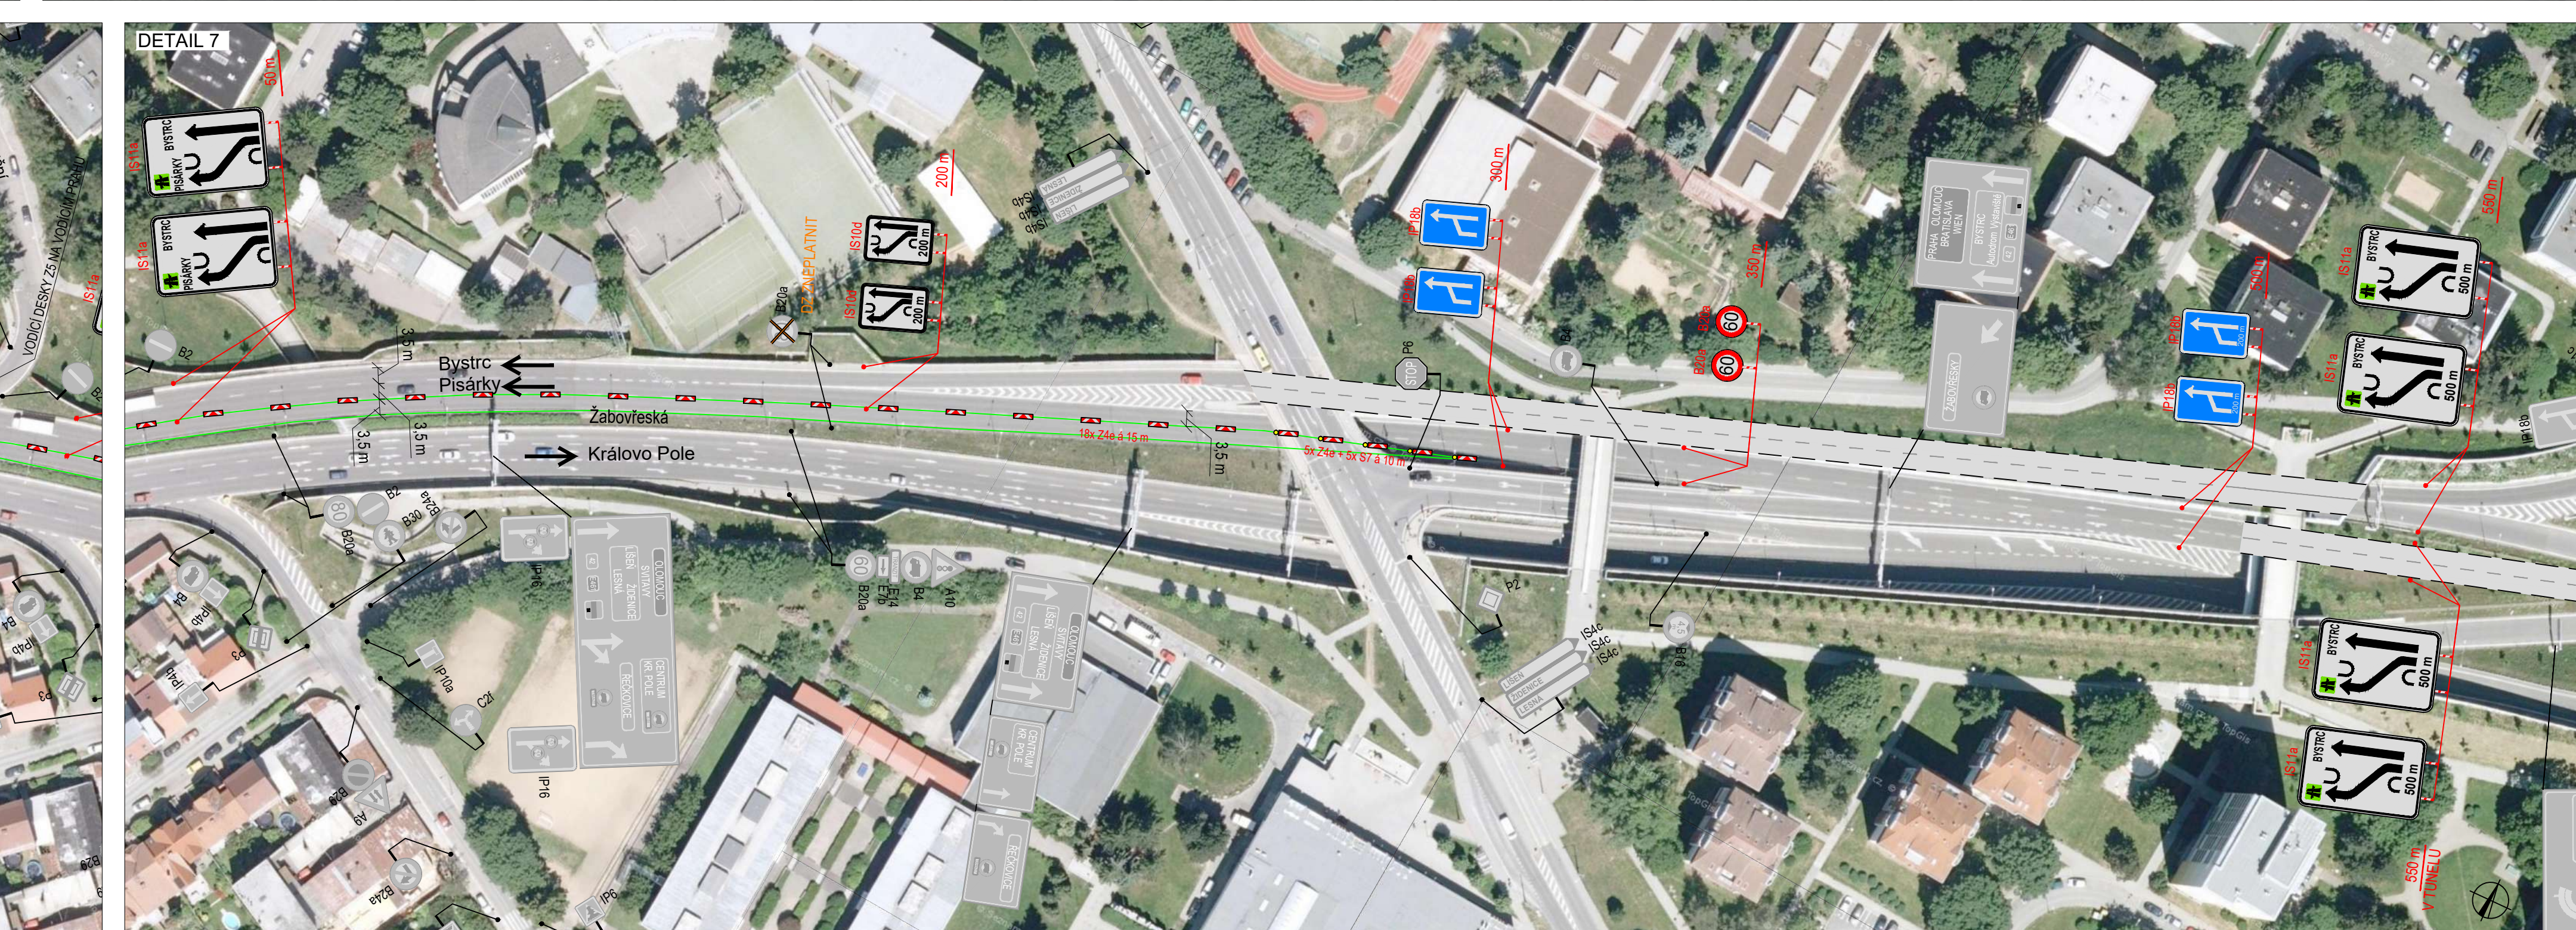
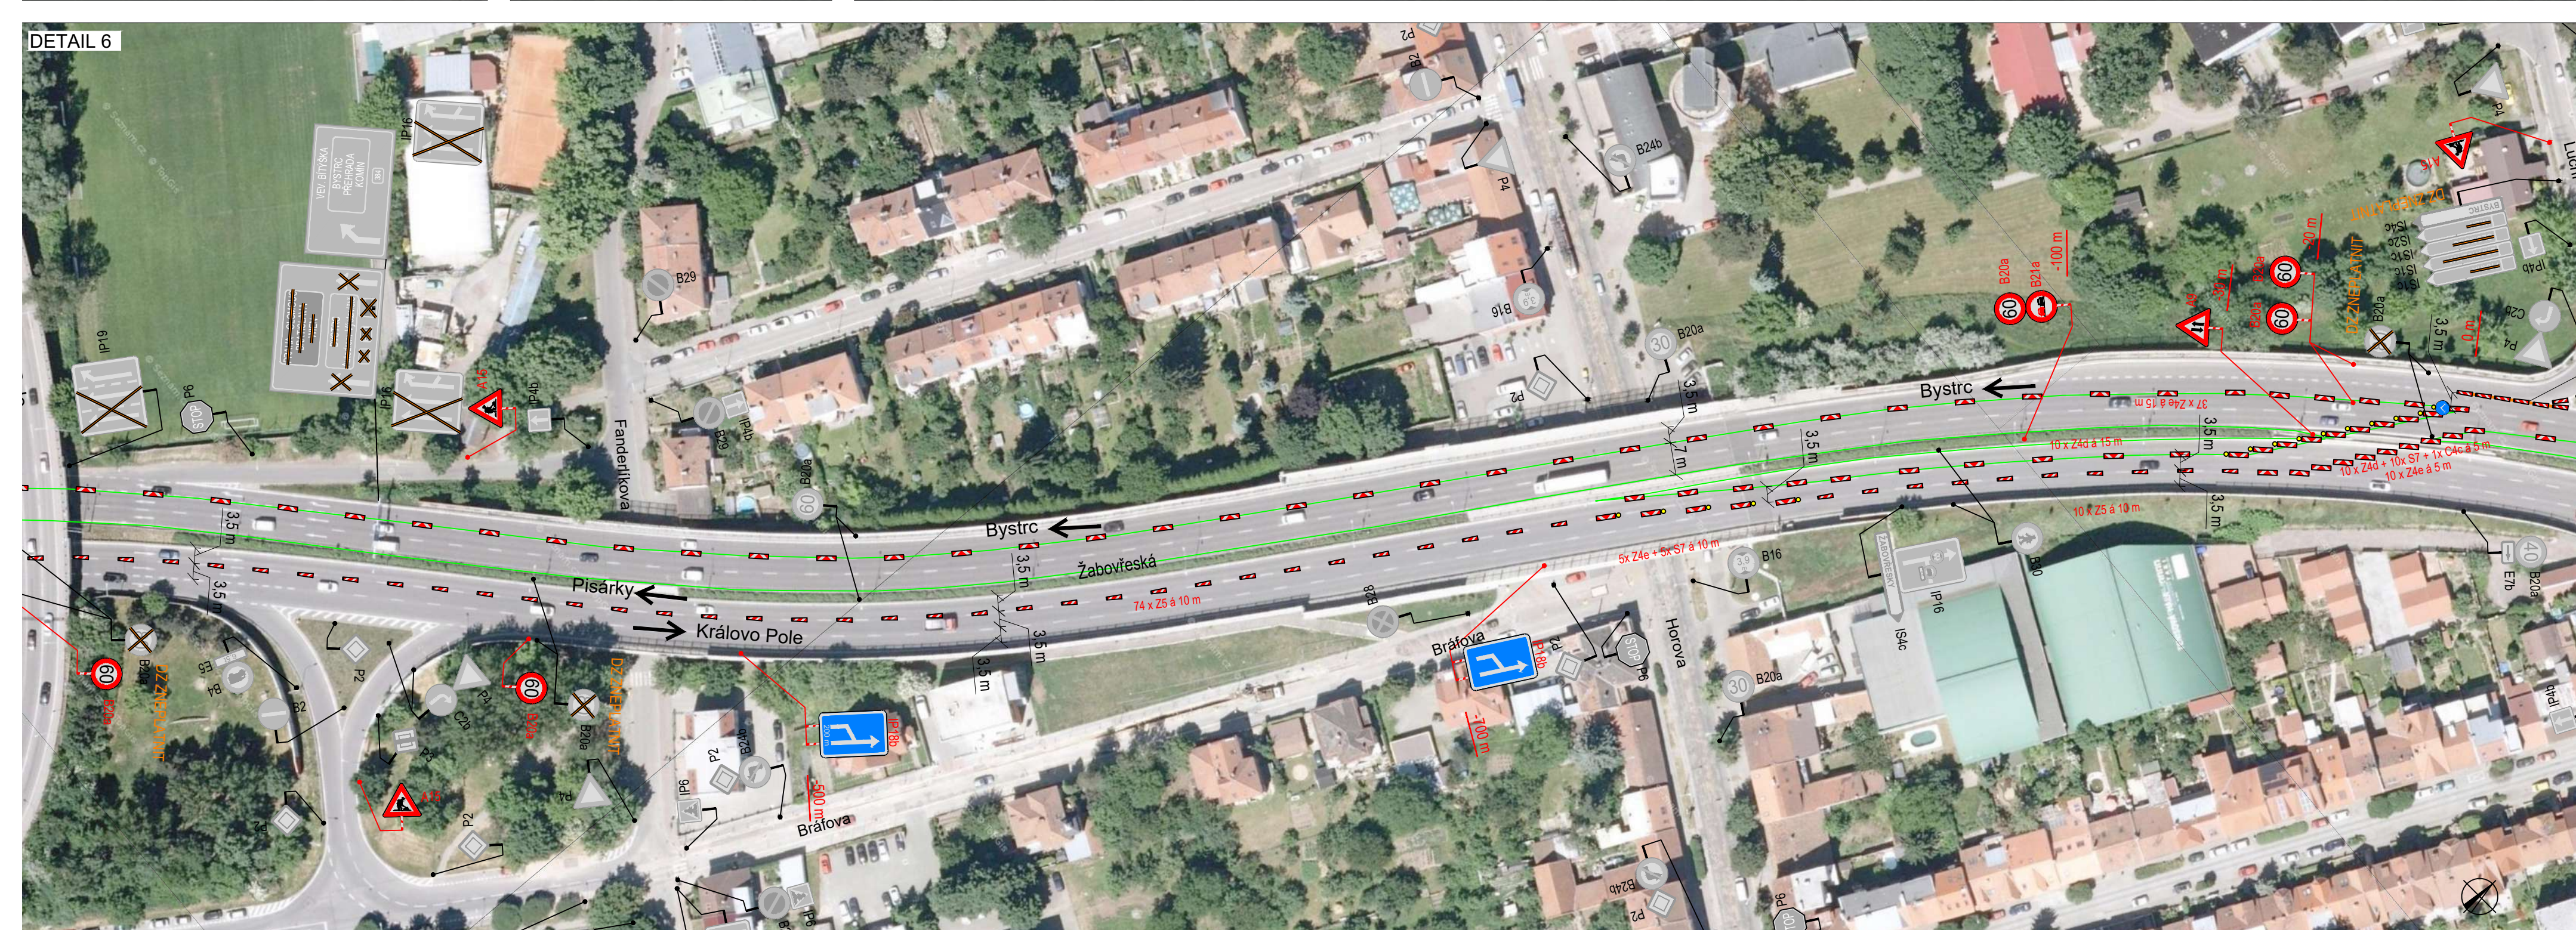
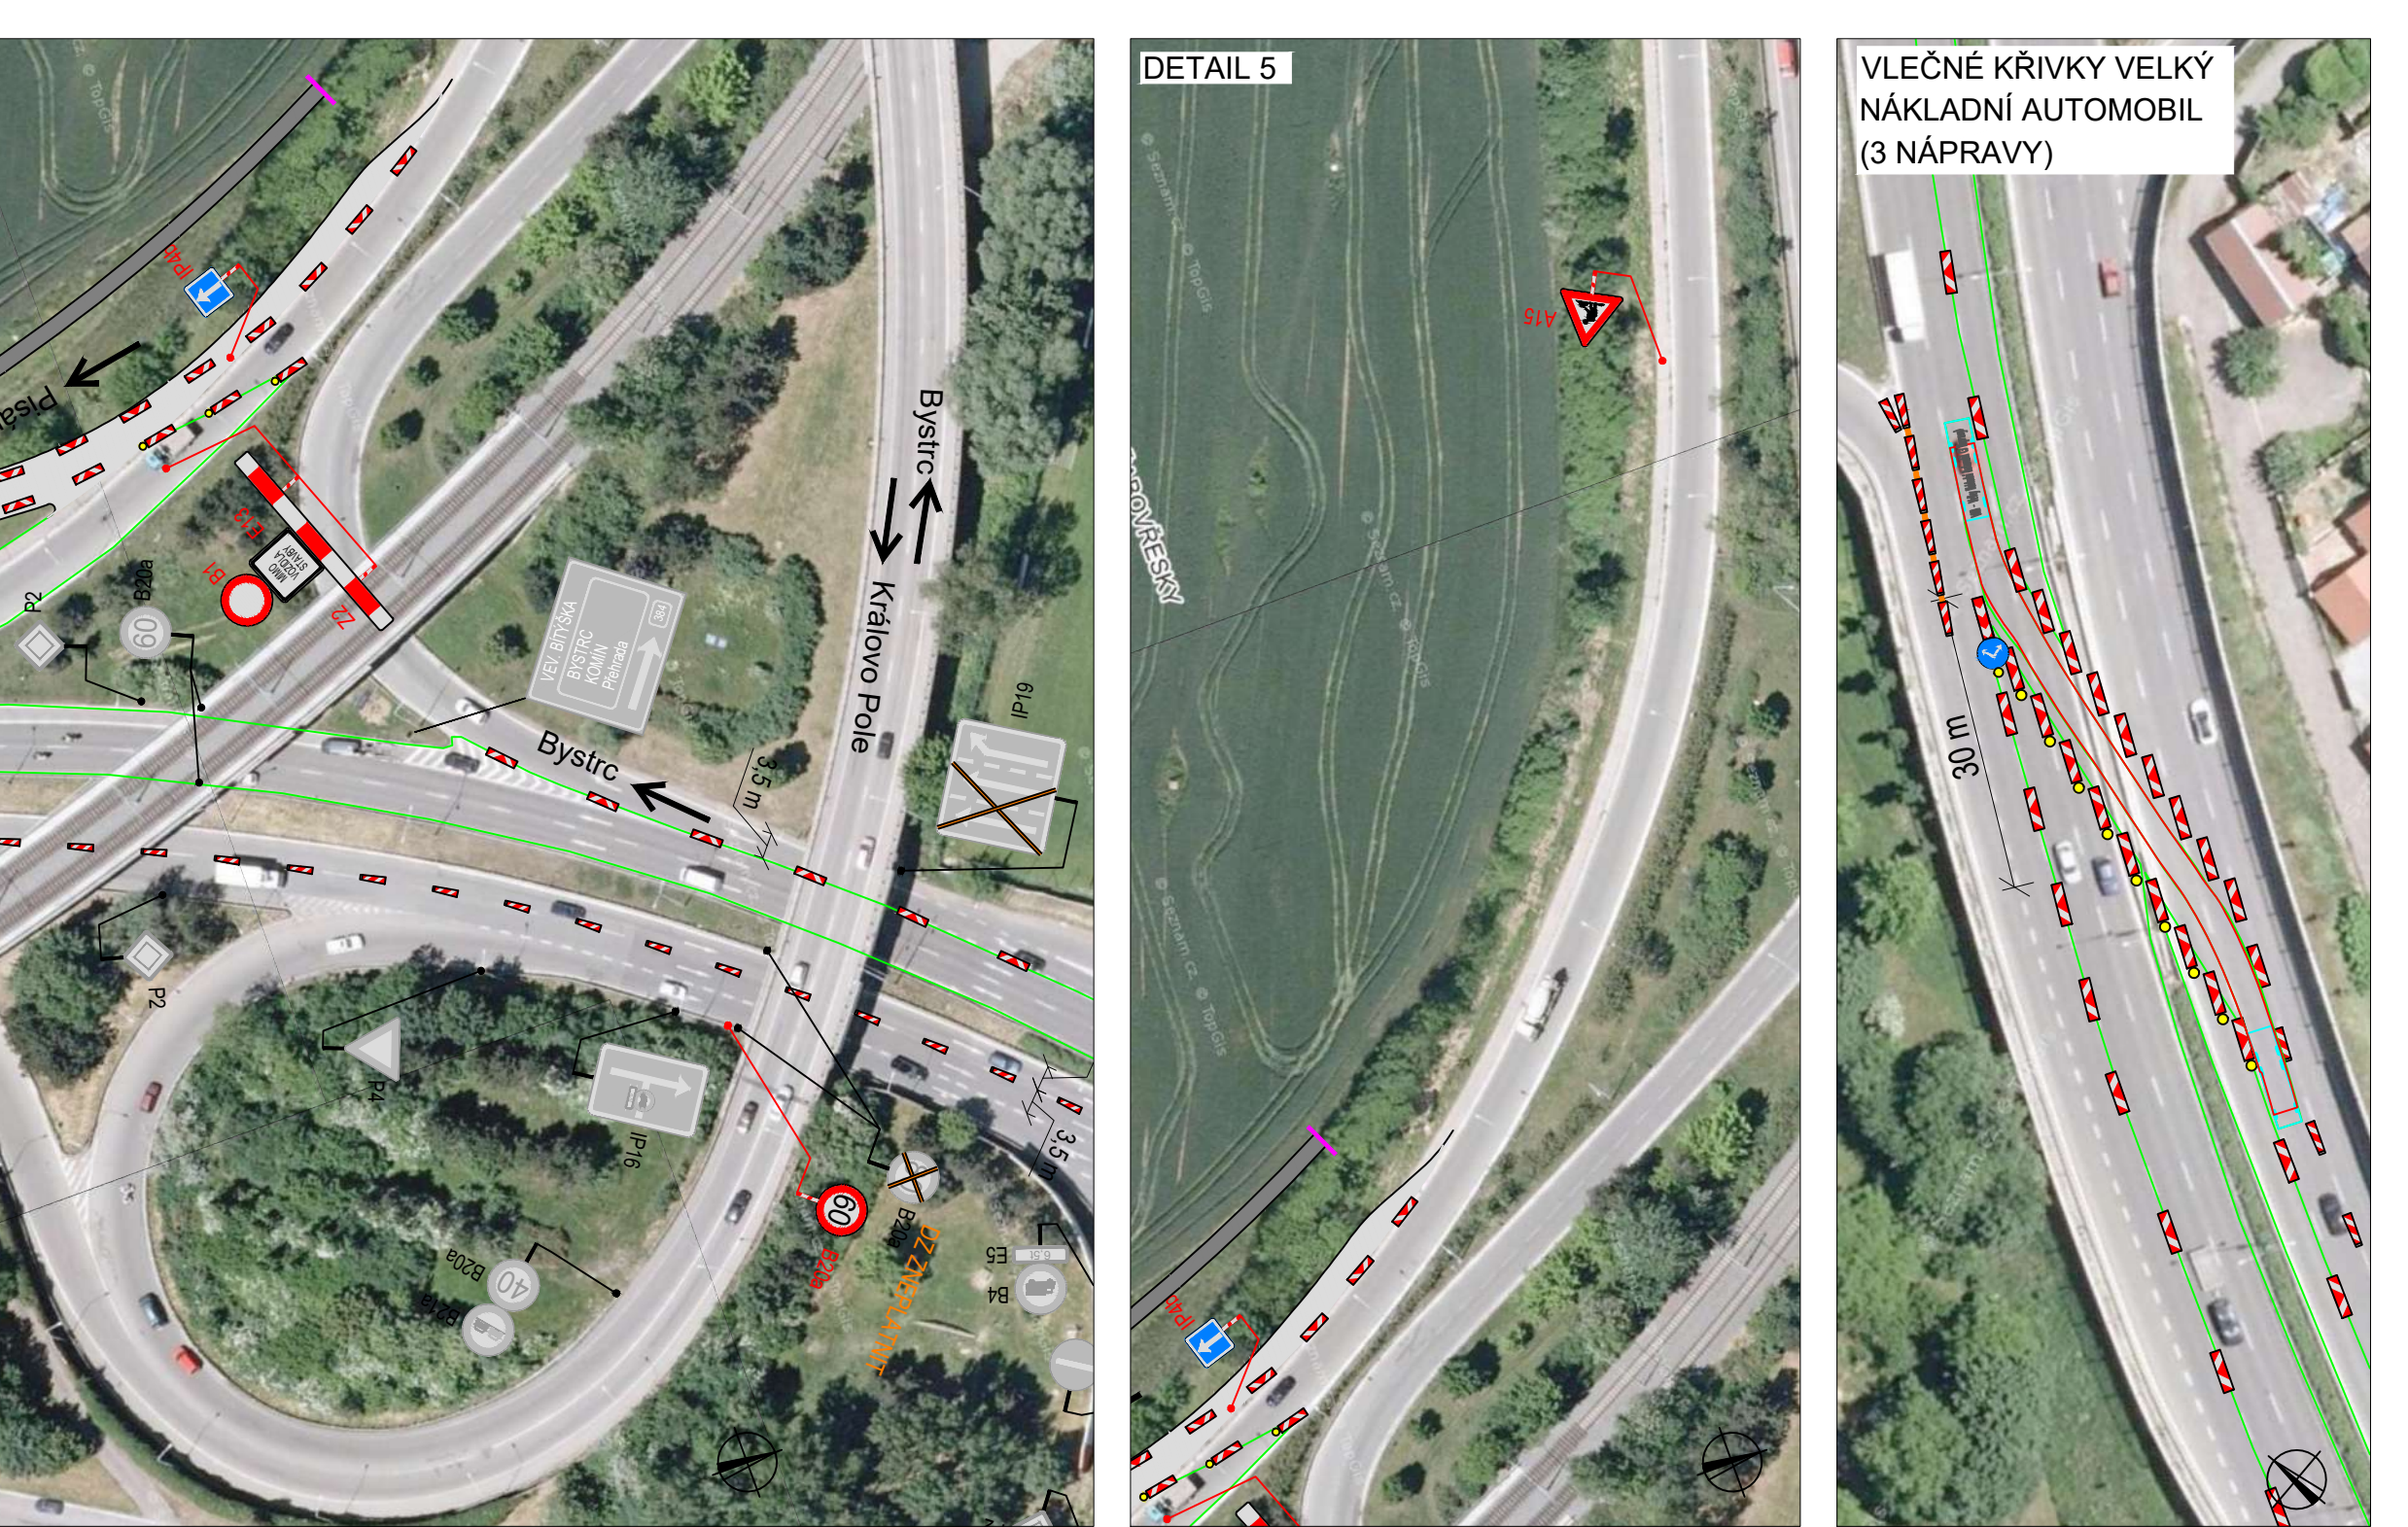
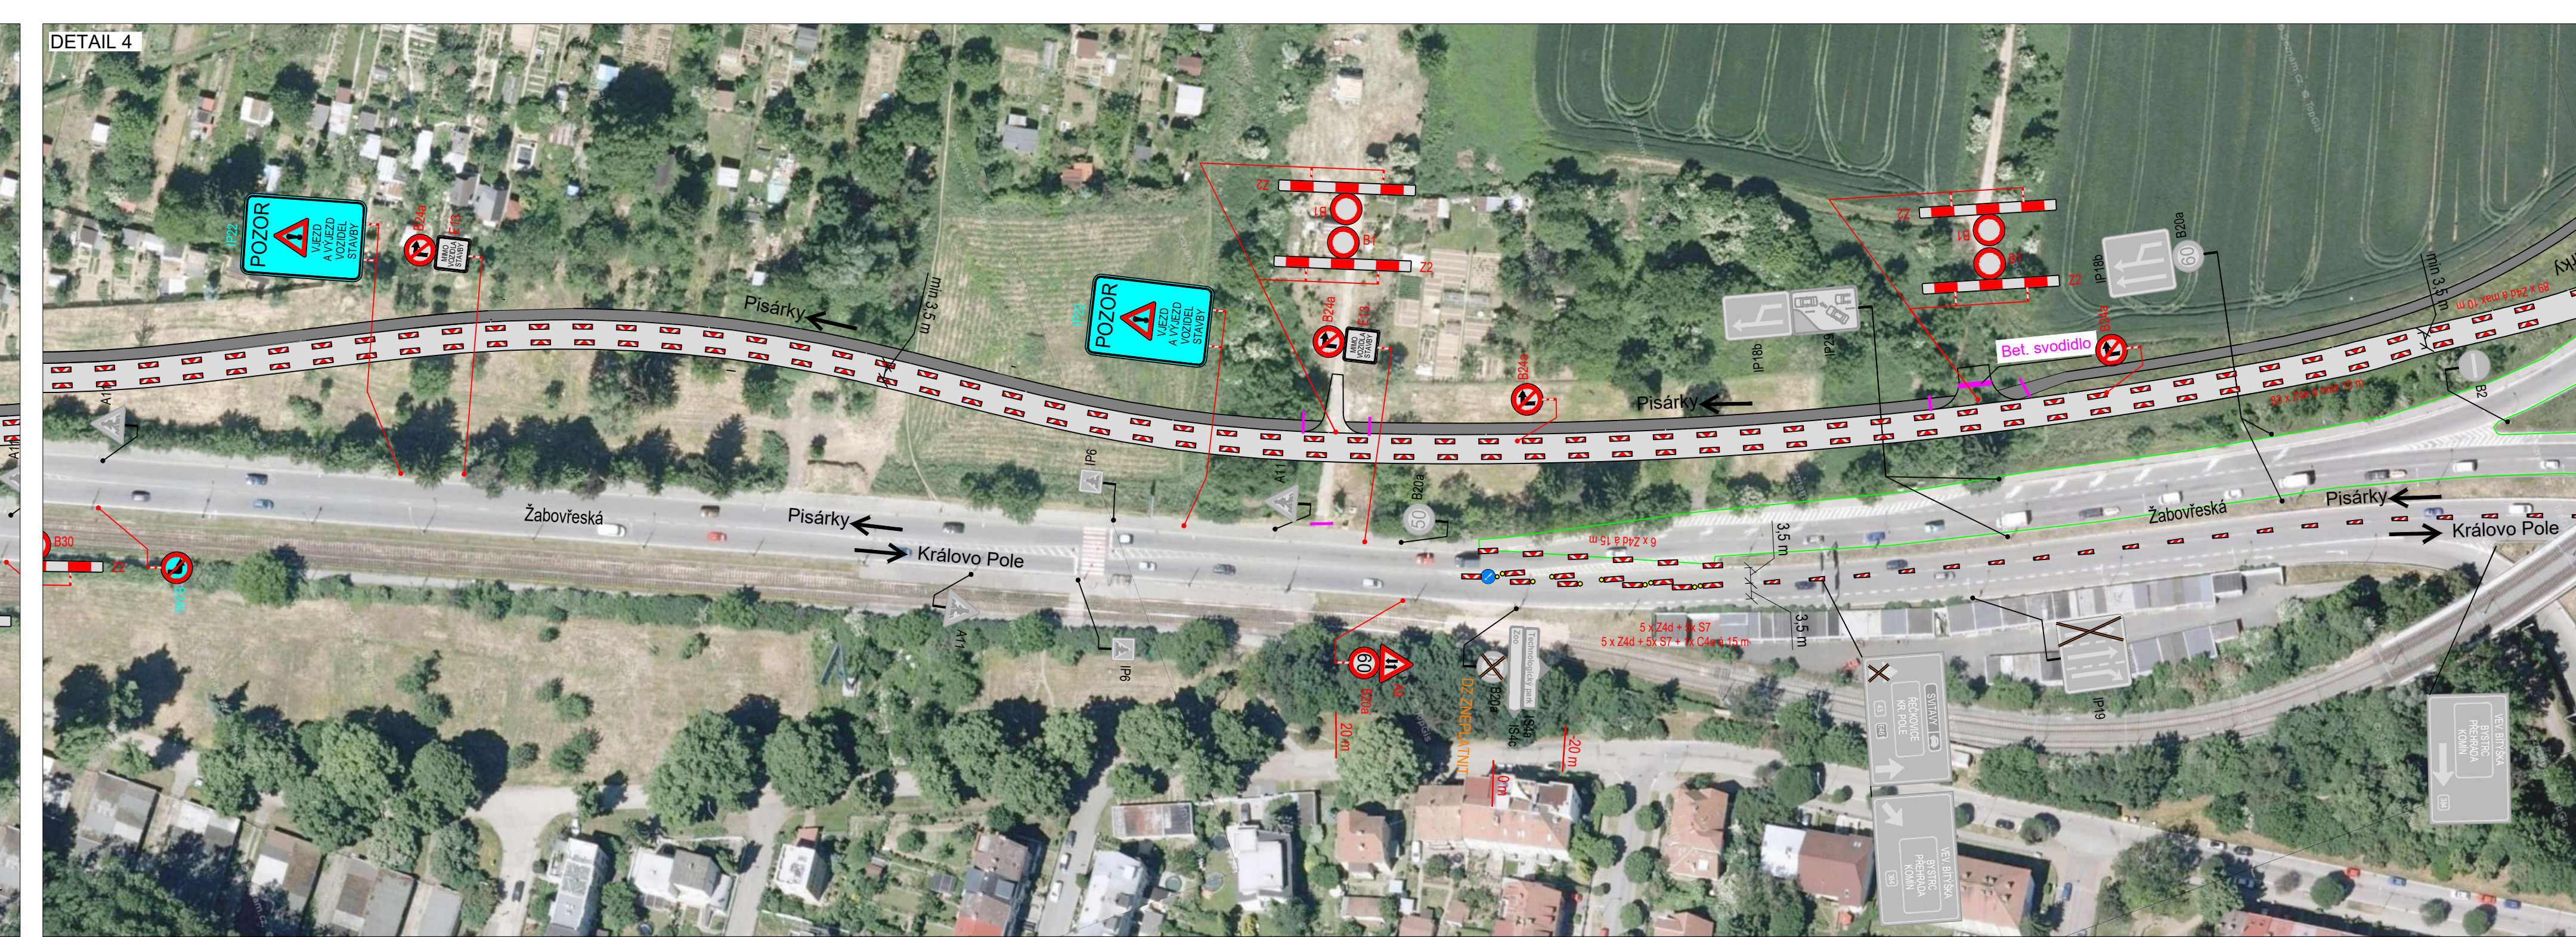


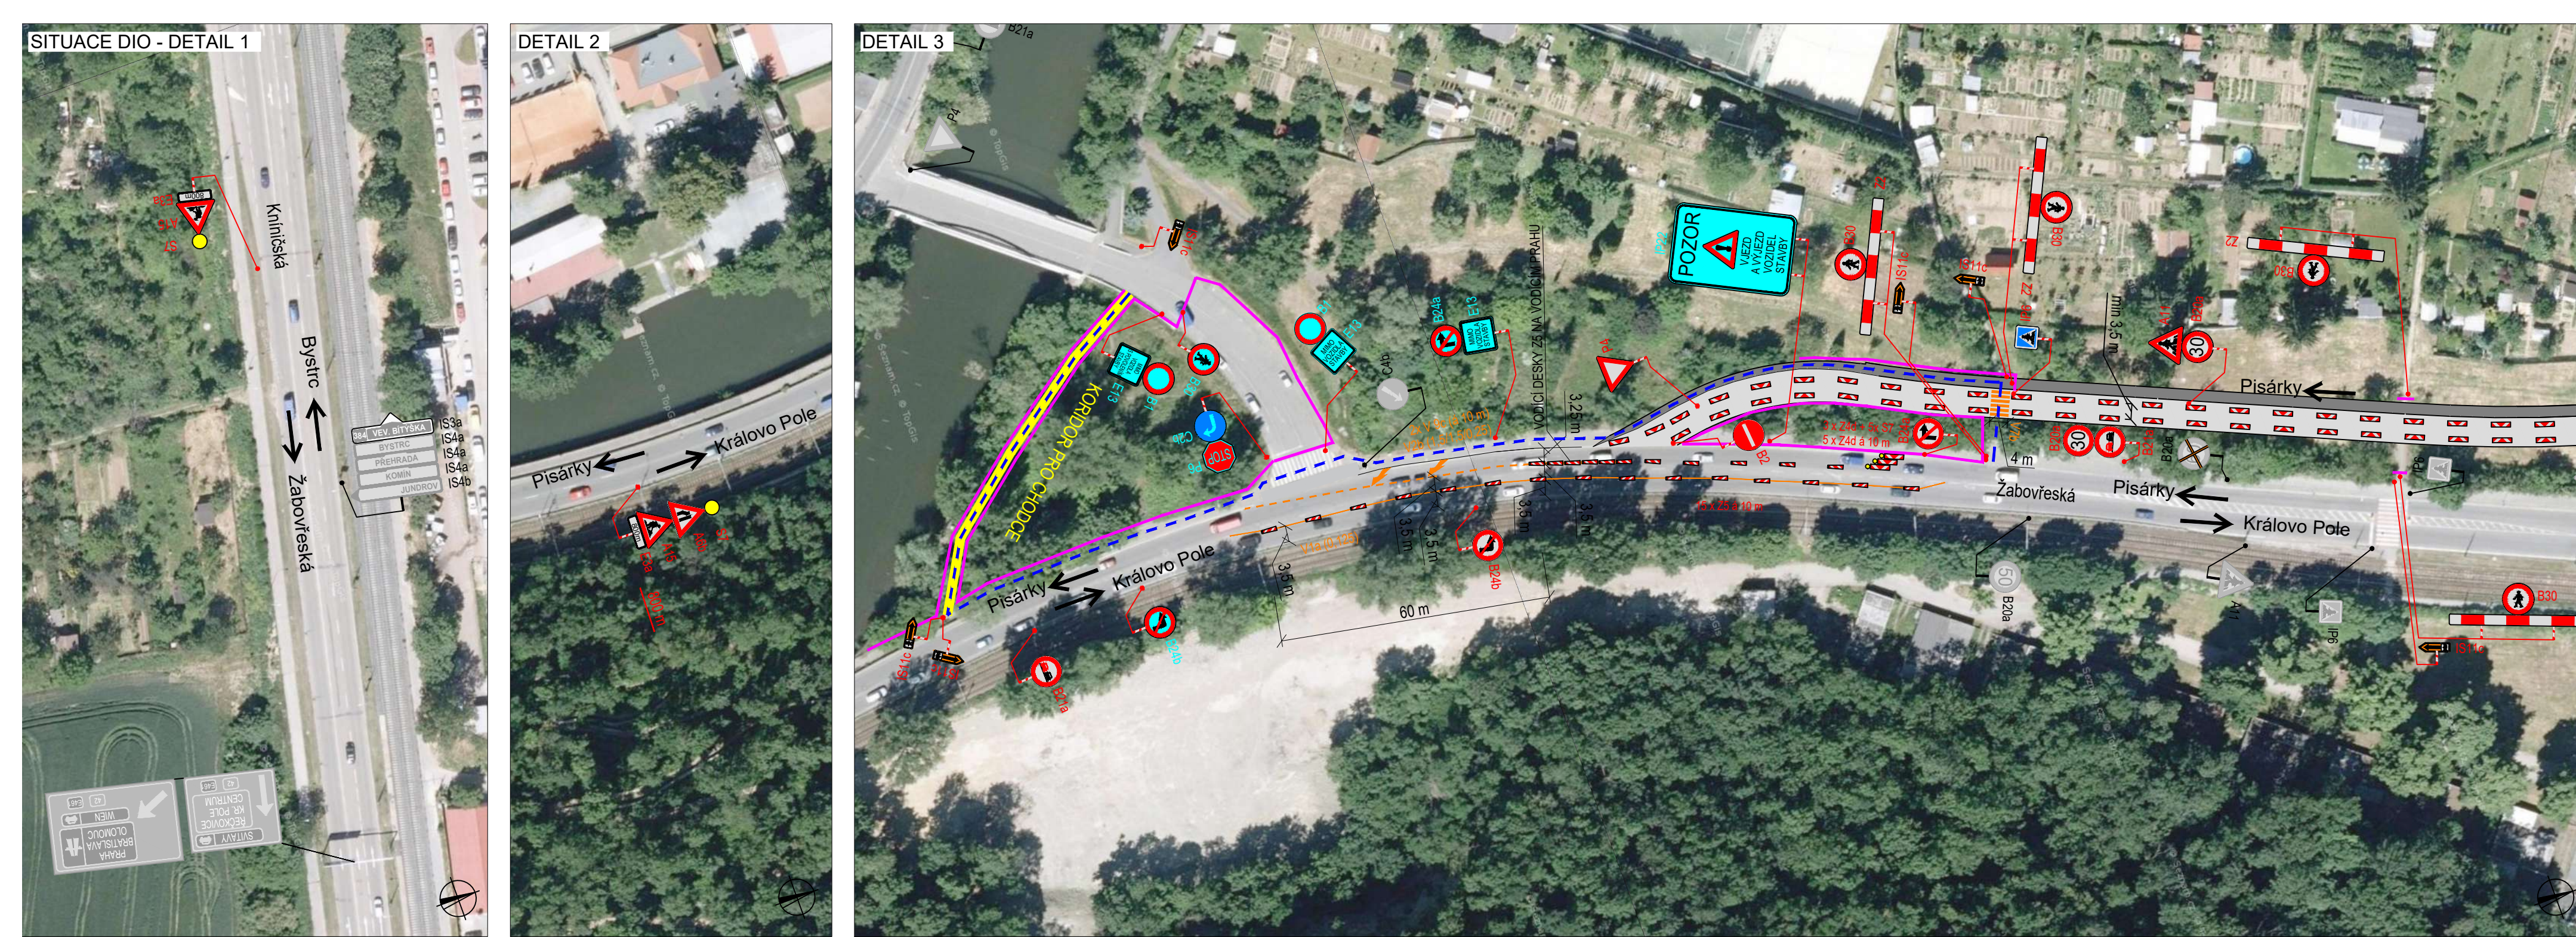

PLATNOST DOKUMENTACE

POLICIE ČESKÉ REPUBLIKY - KŘP JMK - DP
Č. j. KRPS - / Č. j. - 2019 - 0600DI
§ 25 ZÁKONA Č. 131/1987 Sb.
§ 77 ZÁKONA Č. 361/2000 Sb.

PLATNOST TOHOTO VYJÁDRĚNÍ JE 1 ROK.
V dne

SOUHLASÍME S POZ. ZUK, UZAVÍRKOU
A OBJÍZDNOU TRASOU.
V dne

SOUHLASÍME S POZ. ZUK, UZAVÍRKOU
A OBJÍZDNOU TRASOU.
V dne

SITUACE ŠIRŠÍCH VZTAHŮ

LEGENDA

- TRVÁLE SVISLÉ DOPRAVNÍ ZNAČENÍ
- DOČASNĚ ZNEPLATNĚNÉ TRVÁLE DOPRAVNÍ ZNAČENÍ
- NAVŘZENÉ PŘECHODNÉ DOPRAVNÍ ZNAČENÍ
- STÁVAJÍCÍ PŘECHODNÉ DOPRAVNÍ ZNAČENÍ
- UZAVŘENÝ ÚSEK
- OBCHŮŽÍ TRASA
- NAVŘZENÉ VOZ
- MOBILNÍ OPLCENÍ

Pozn: stávající přechodné dopravní značení bude zachováno do další etapy.

ZODPOVĚDNÝ PROJEKTANT: Jakub Humplik
VYPRACOVAL: Tomáš Kalivoda
KONTROLOVAL: Jakub Humplik
NÁZEV STAVBY: I/42 Brno VMO Žabovřeská I-II
Brno Žabovřeská

ČÍSLO ZAKÁZKY: 102/2018
DATUM: 11/2019
FORMÁT: Bx A4
MĚŘITKO: -
CÍL: RDS

GEFAB®
GEFAB CS spol. s r.o.
Světlá 5, 620 00 Brno
http://www.gefab.cz

ČÍSLO PŘÍLOHY: 1