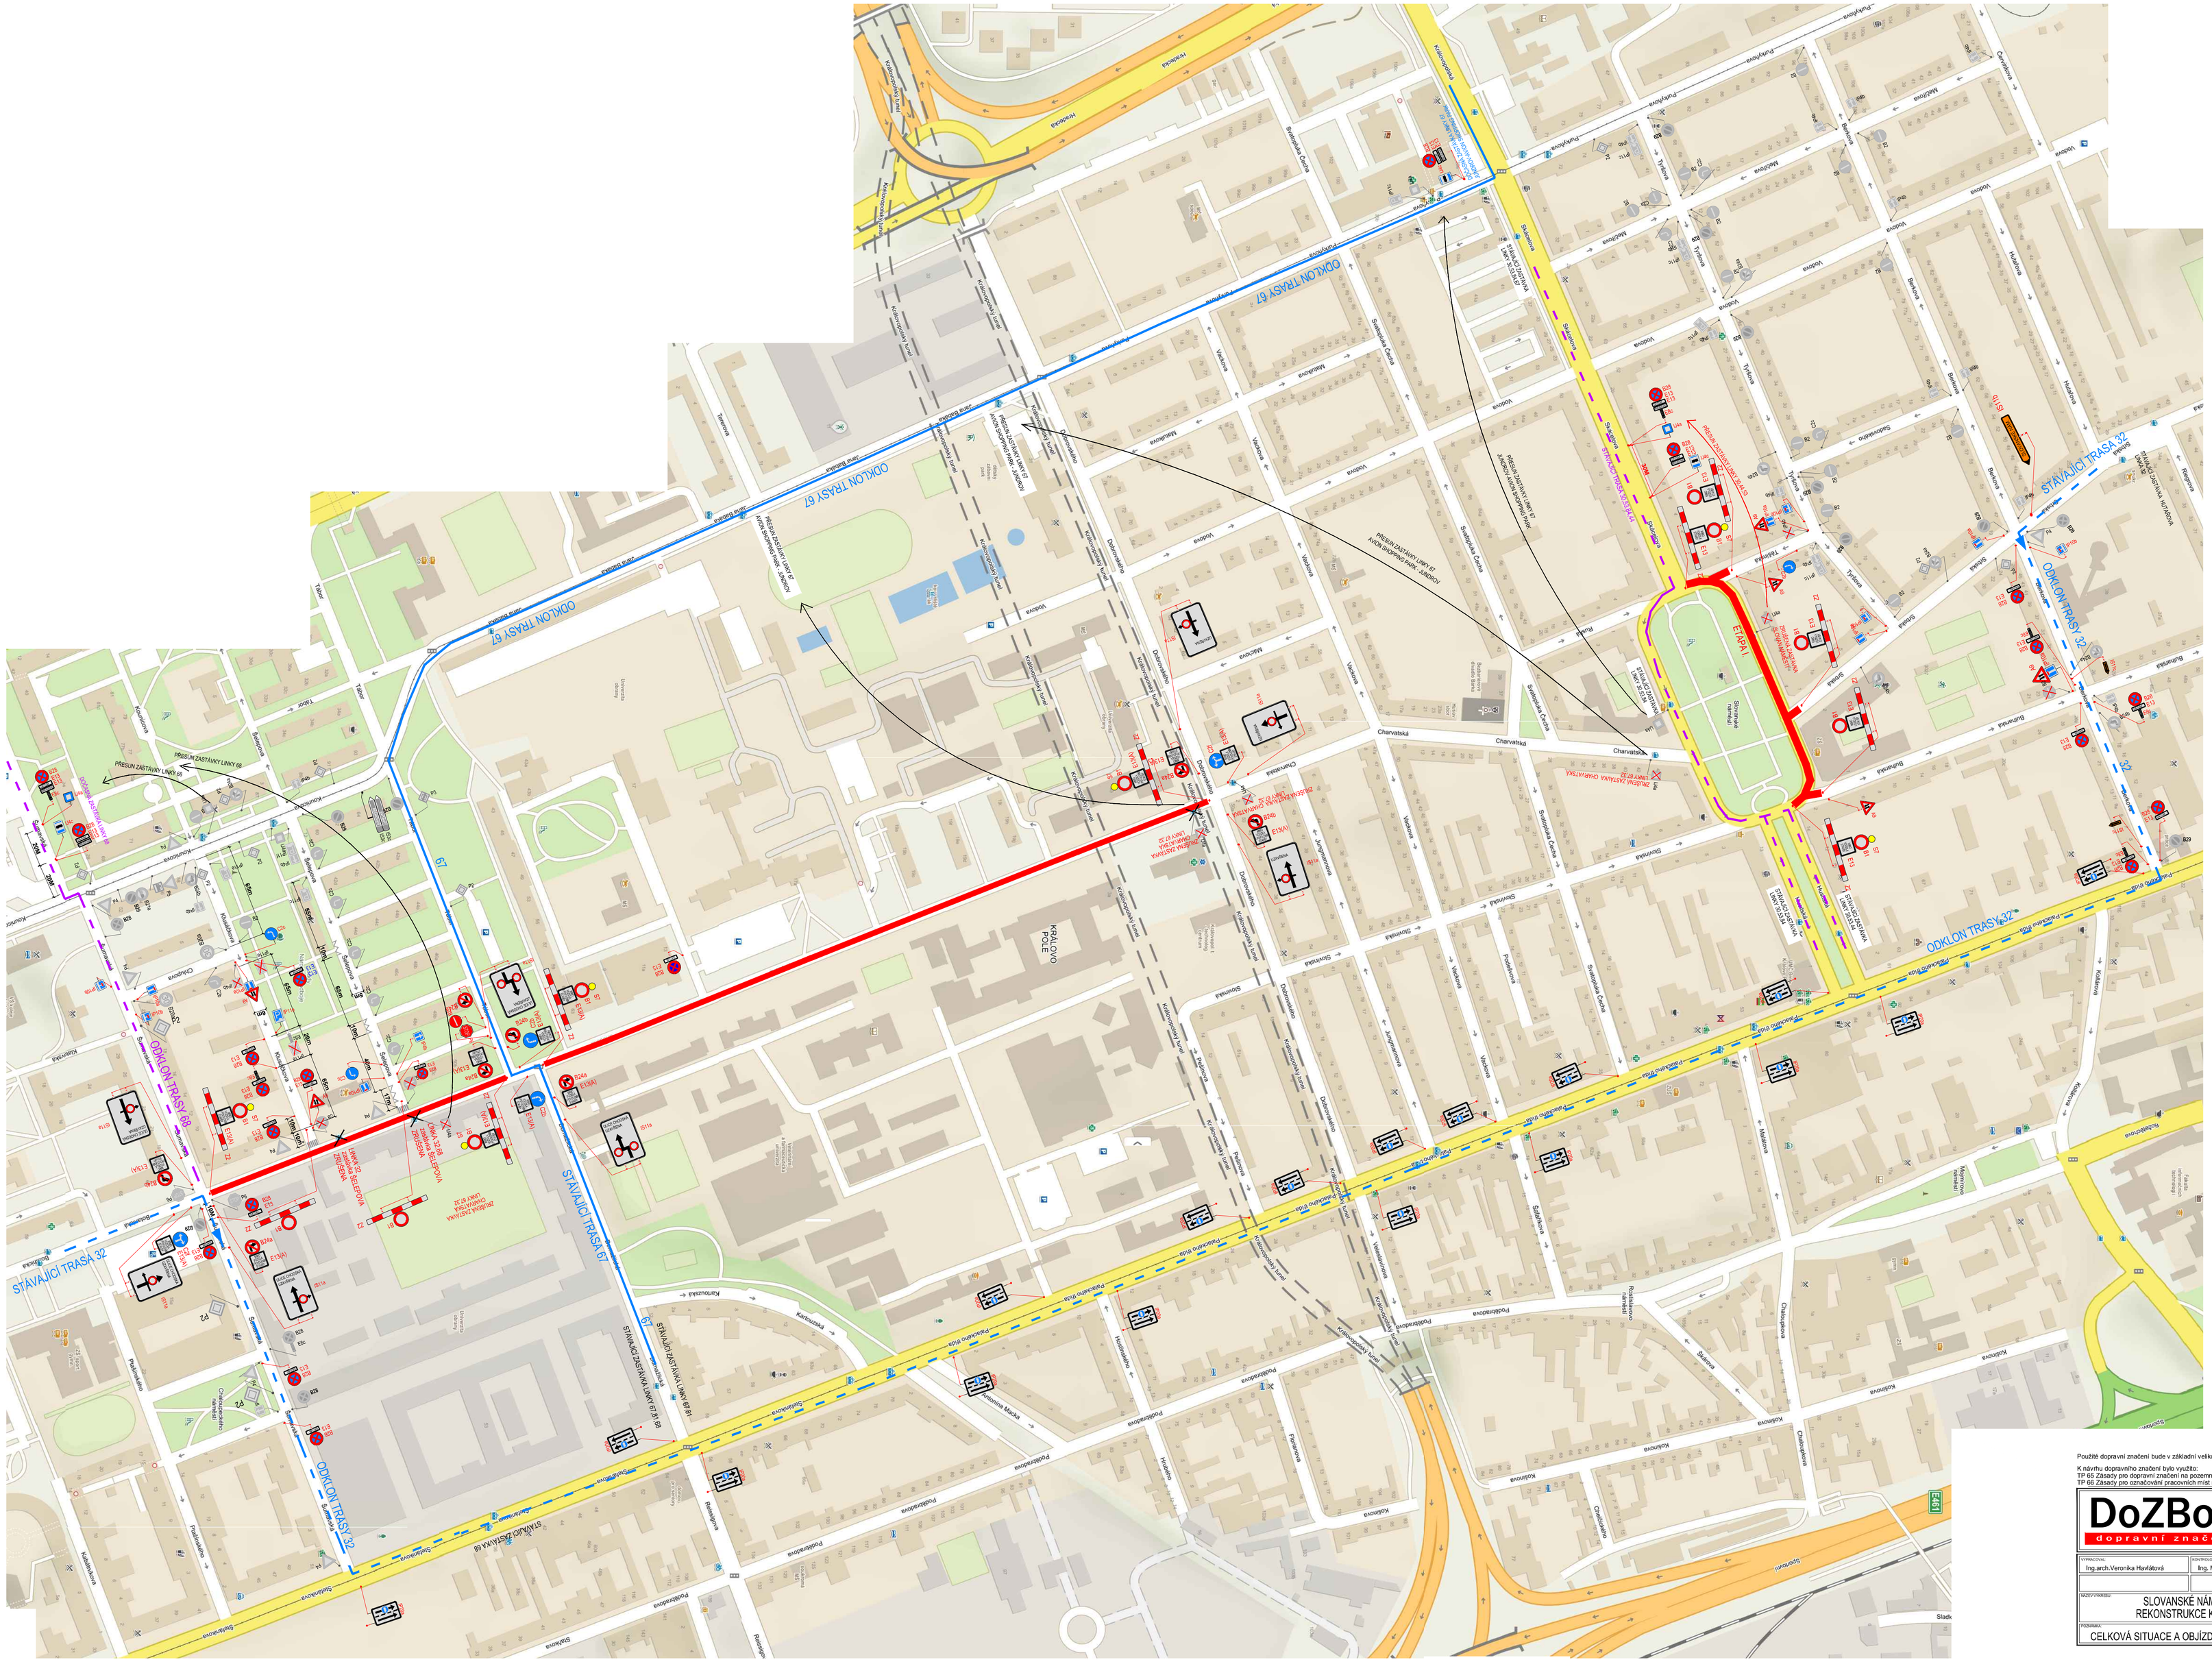
ODKLON TRASY 67
STÁVAJÍCÍ TRASA 67
ODKLON TRASY 32
STÁVAJÍCÍ TRASA 32
ETAPA I
ETAPA II
PŘESUN ZASTÁVKY LINKY 68
PŘESUN ZASTÁVKY LINKY 67
PŘESUN ZASTÁVKY LINKY 67 A 68
STÁVAJÍCÍ ZASTÁVKA LINKY 67 A 68
STÁVAJÍCÍ ZASTÁVKA LINKY 68
STÁVAJÍCÍ ZASTÁVKA LINKY 32
ZRUŠENÁ ZASTÁVKA LINKY 67 A 68
ZRUŠENÁ ZASTÁVKA LINKY 32
ZRUŠENÁ ZASTÁVKA LINKY 67
ZRUŠENÁ ZASTÁVKA LINKY